


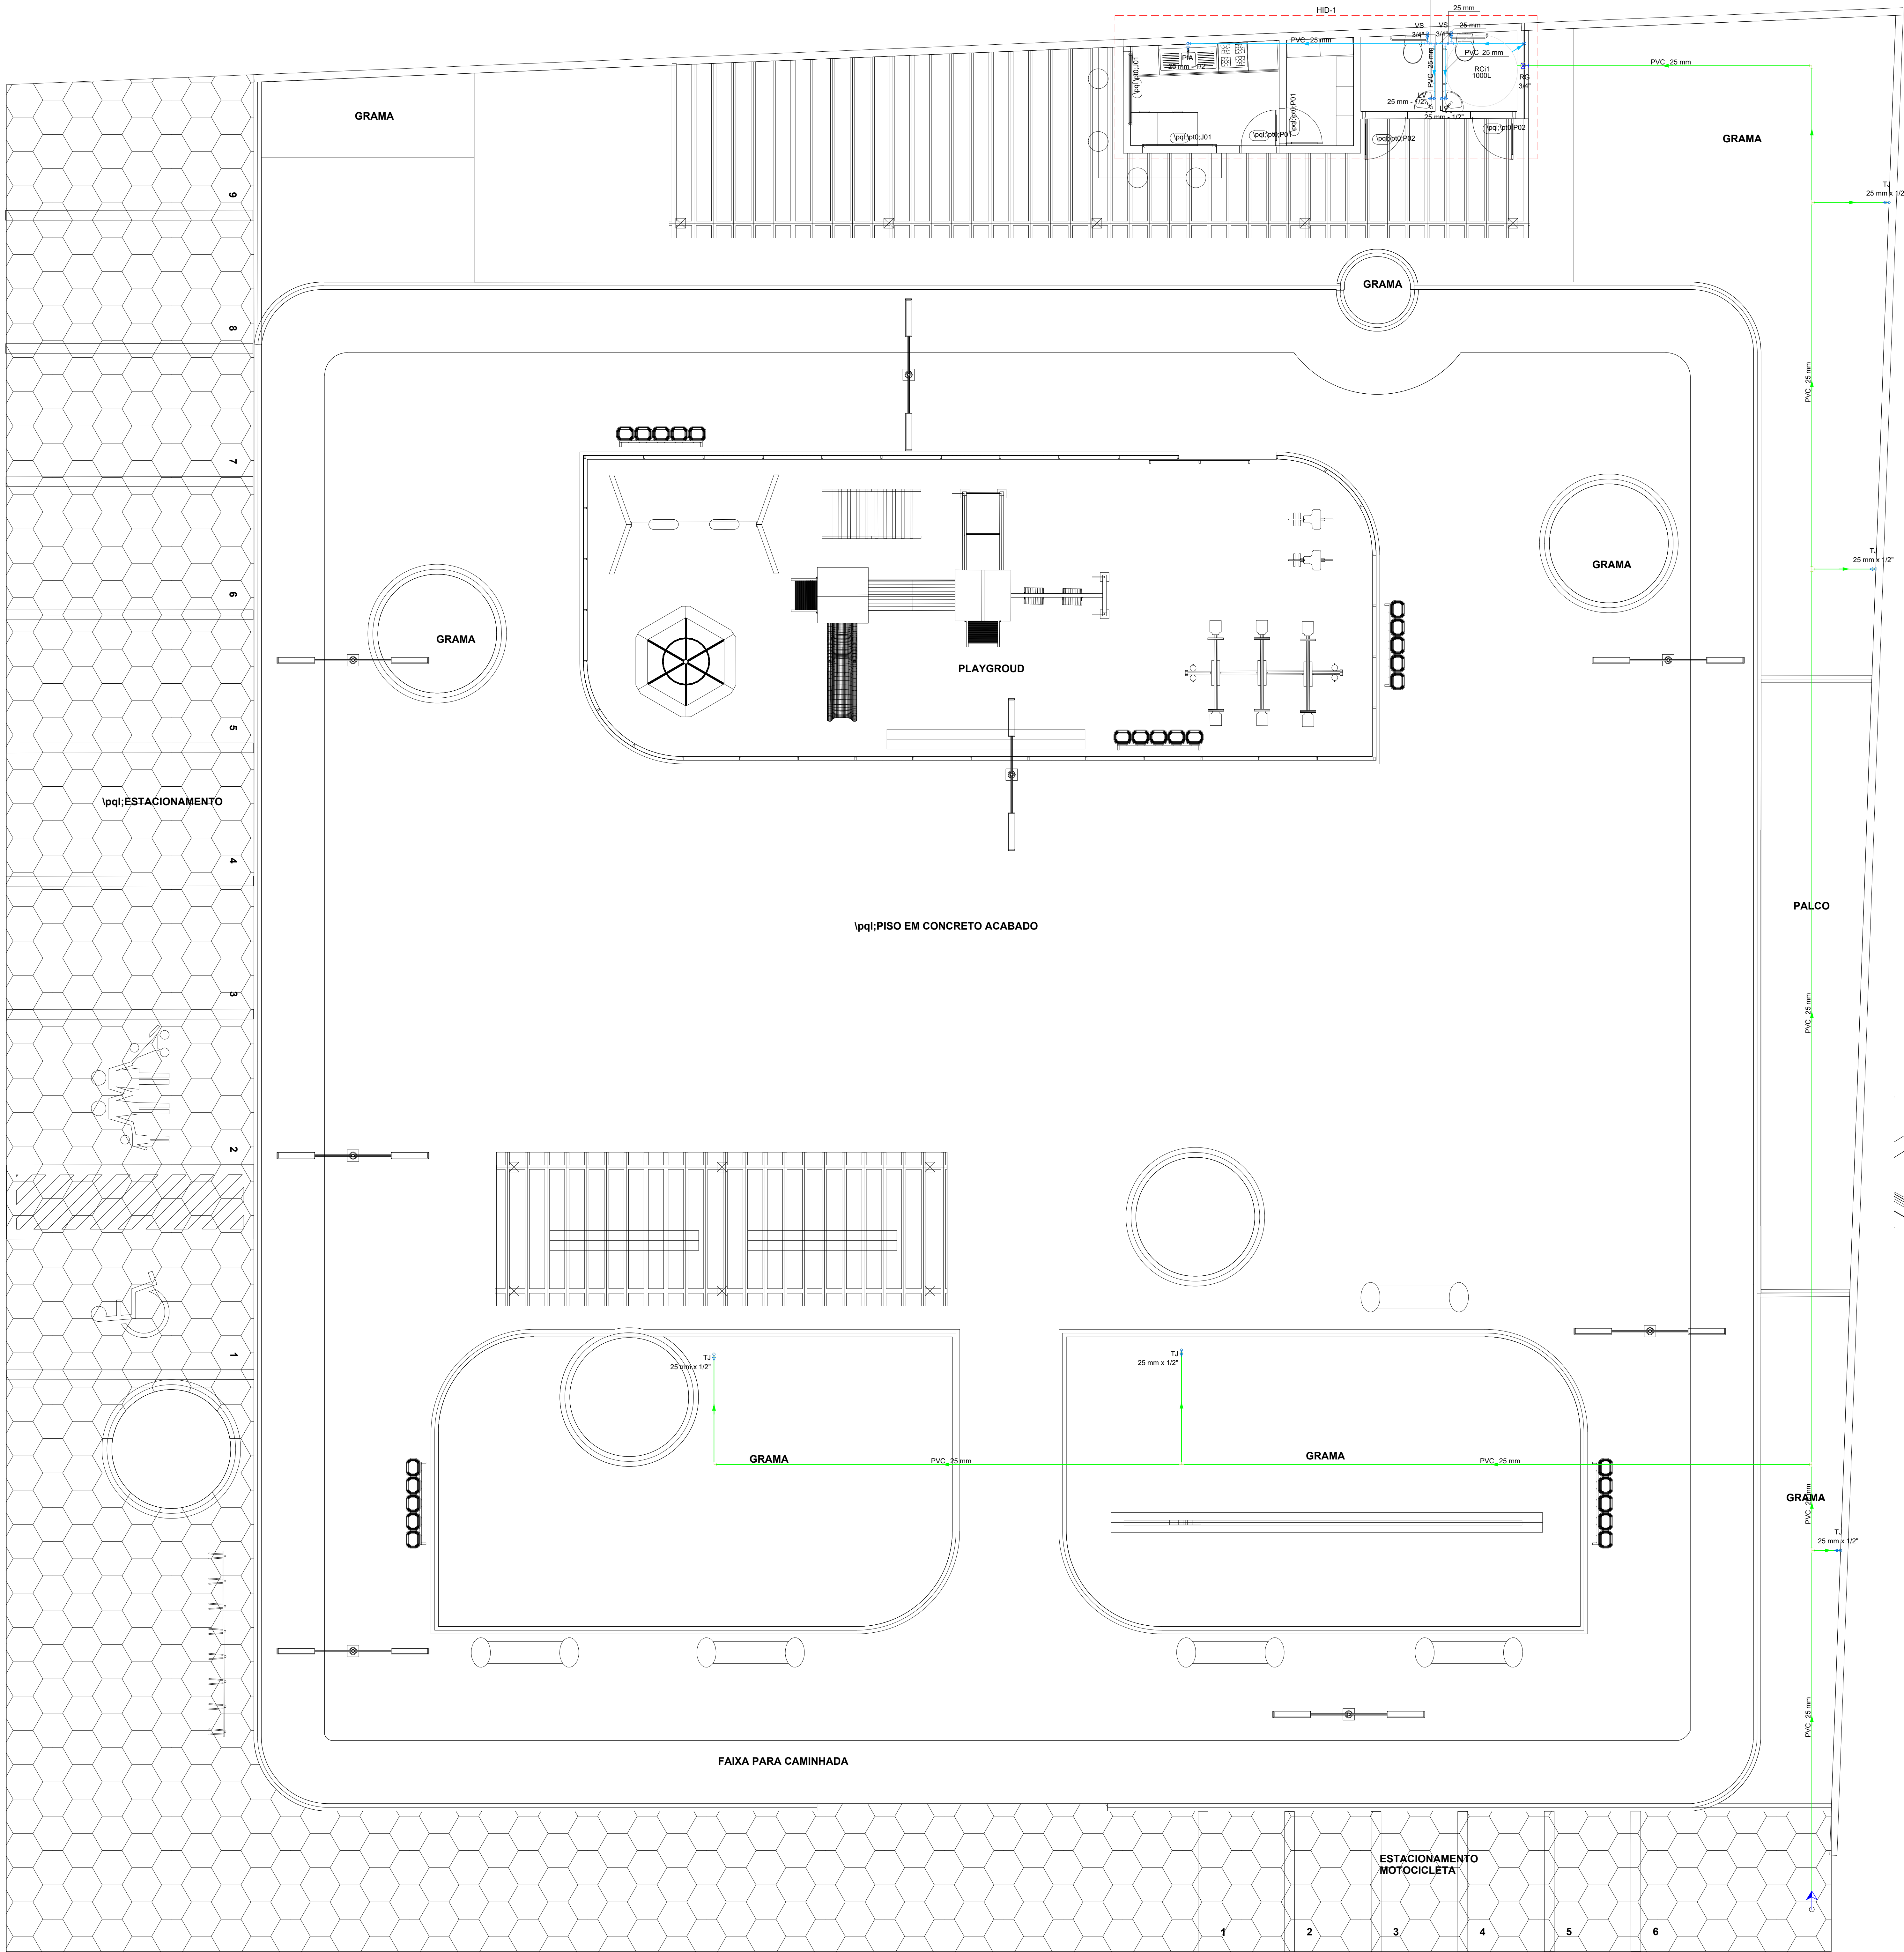


Lista de materiais - Pavimento	
Alimentação	
Metais	
Registro de esfera 3/4"	1 pc
Registro de gaveta bruto ABNT 3/4"	1 pc
PVC misto soldável	
Coleira de tomada em PVC 3/4"	1 pc
Joelho 90 soldável c/ rosca 25 mm - 3/4"	1 pc
PVC rígido soldável	
Adapt sold curto coboa-rosca p registro 25 mm - 3/4"	3 pc
Curva 90 soldável 25 mm	9 pc
Tubos 25 mm	78.62 m
Tê 90 soldável 25 mm	5 pc
Água Fria	
Aparelho	
Torneira de Jardim 25 mm x 1/2"	5 pc
Torneira da Pia de Cozinha 25 mm - 1/2"	1 pc
Torneira de lavatório 25 mm - 1/2"	2 pc
Vaso Sanitário c/ ex. acoplada 1/2"	2 pc
PVC Acessórios	
Engate fixável cobre cromado com canopia 1/2 - 30cm	2 pc
Engate fixável plástico 1/2 - 30cm	2 pc
PVC rígido soldável	
Curva 90 soldável 25 mm	8 pc
Tubos 25 mm	14.71 m
Tê 90 soldável 25 mm	4 pc
PVC soldável azul c/ bucha latão Joelho de redução 90° soldável com bucha de latão 25 mm - 1/2"	10 pc
Reservatório cilíndrico Polietileno 1000 L	1 pc

Legenda de condutas - Pavimento
Água fria
Alimentação

Legenda - Pavimento
Alimentação Predial
Registro bruto gaveta ABNT c/PVC soldável

Legenda das indicações - Pavimento
LV Lavatório com joelho de 90° - 25 mm - 1/2"
PIA Pia de cozinha com joelho de 90° - 25 mm - 1/2"
RG Registro bruto gaveta ABNT c/PVC soldável - 3/4"
TJ Torneira de Jardim com joelho 90° - 25 mm x 1/2"
VS Vaso sanitário com caixa acoplada - 3/4"

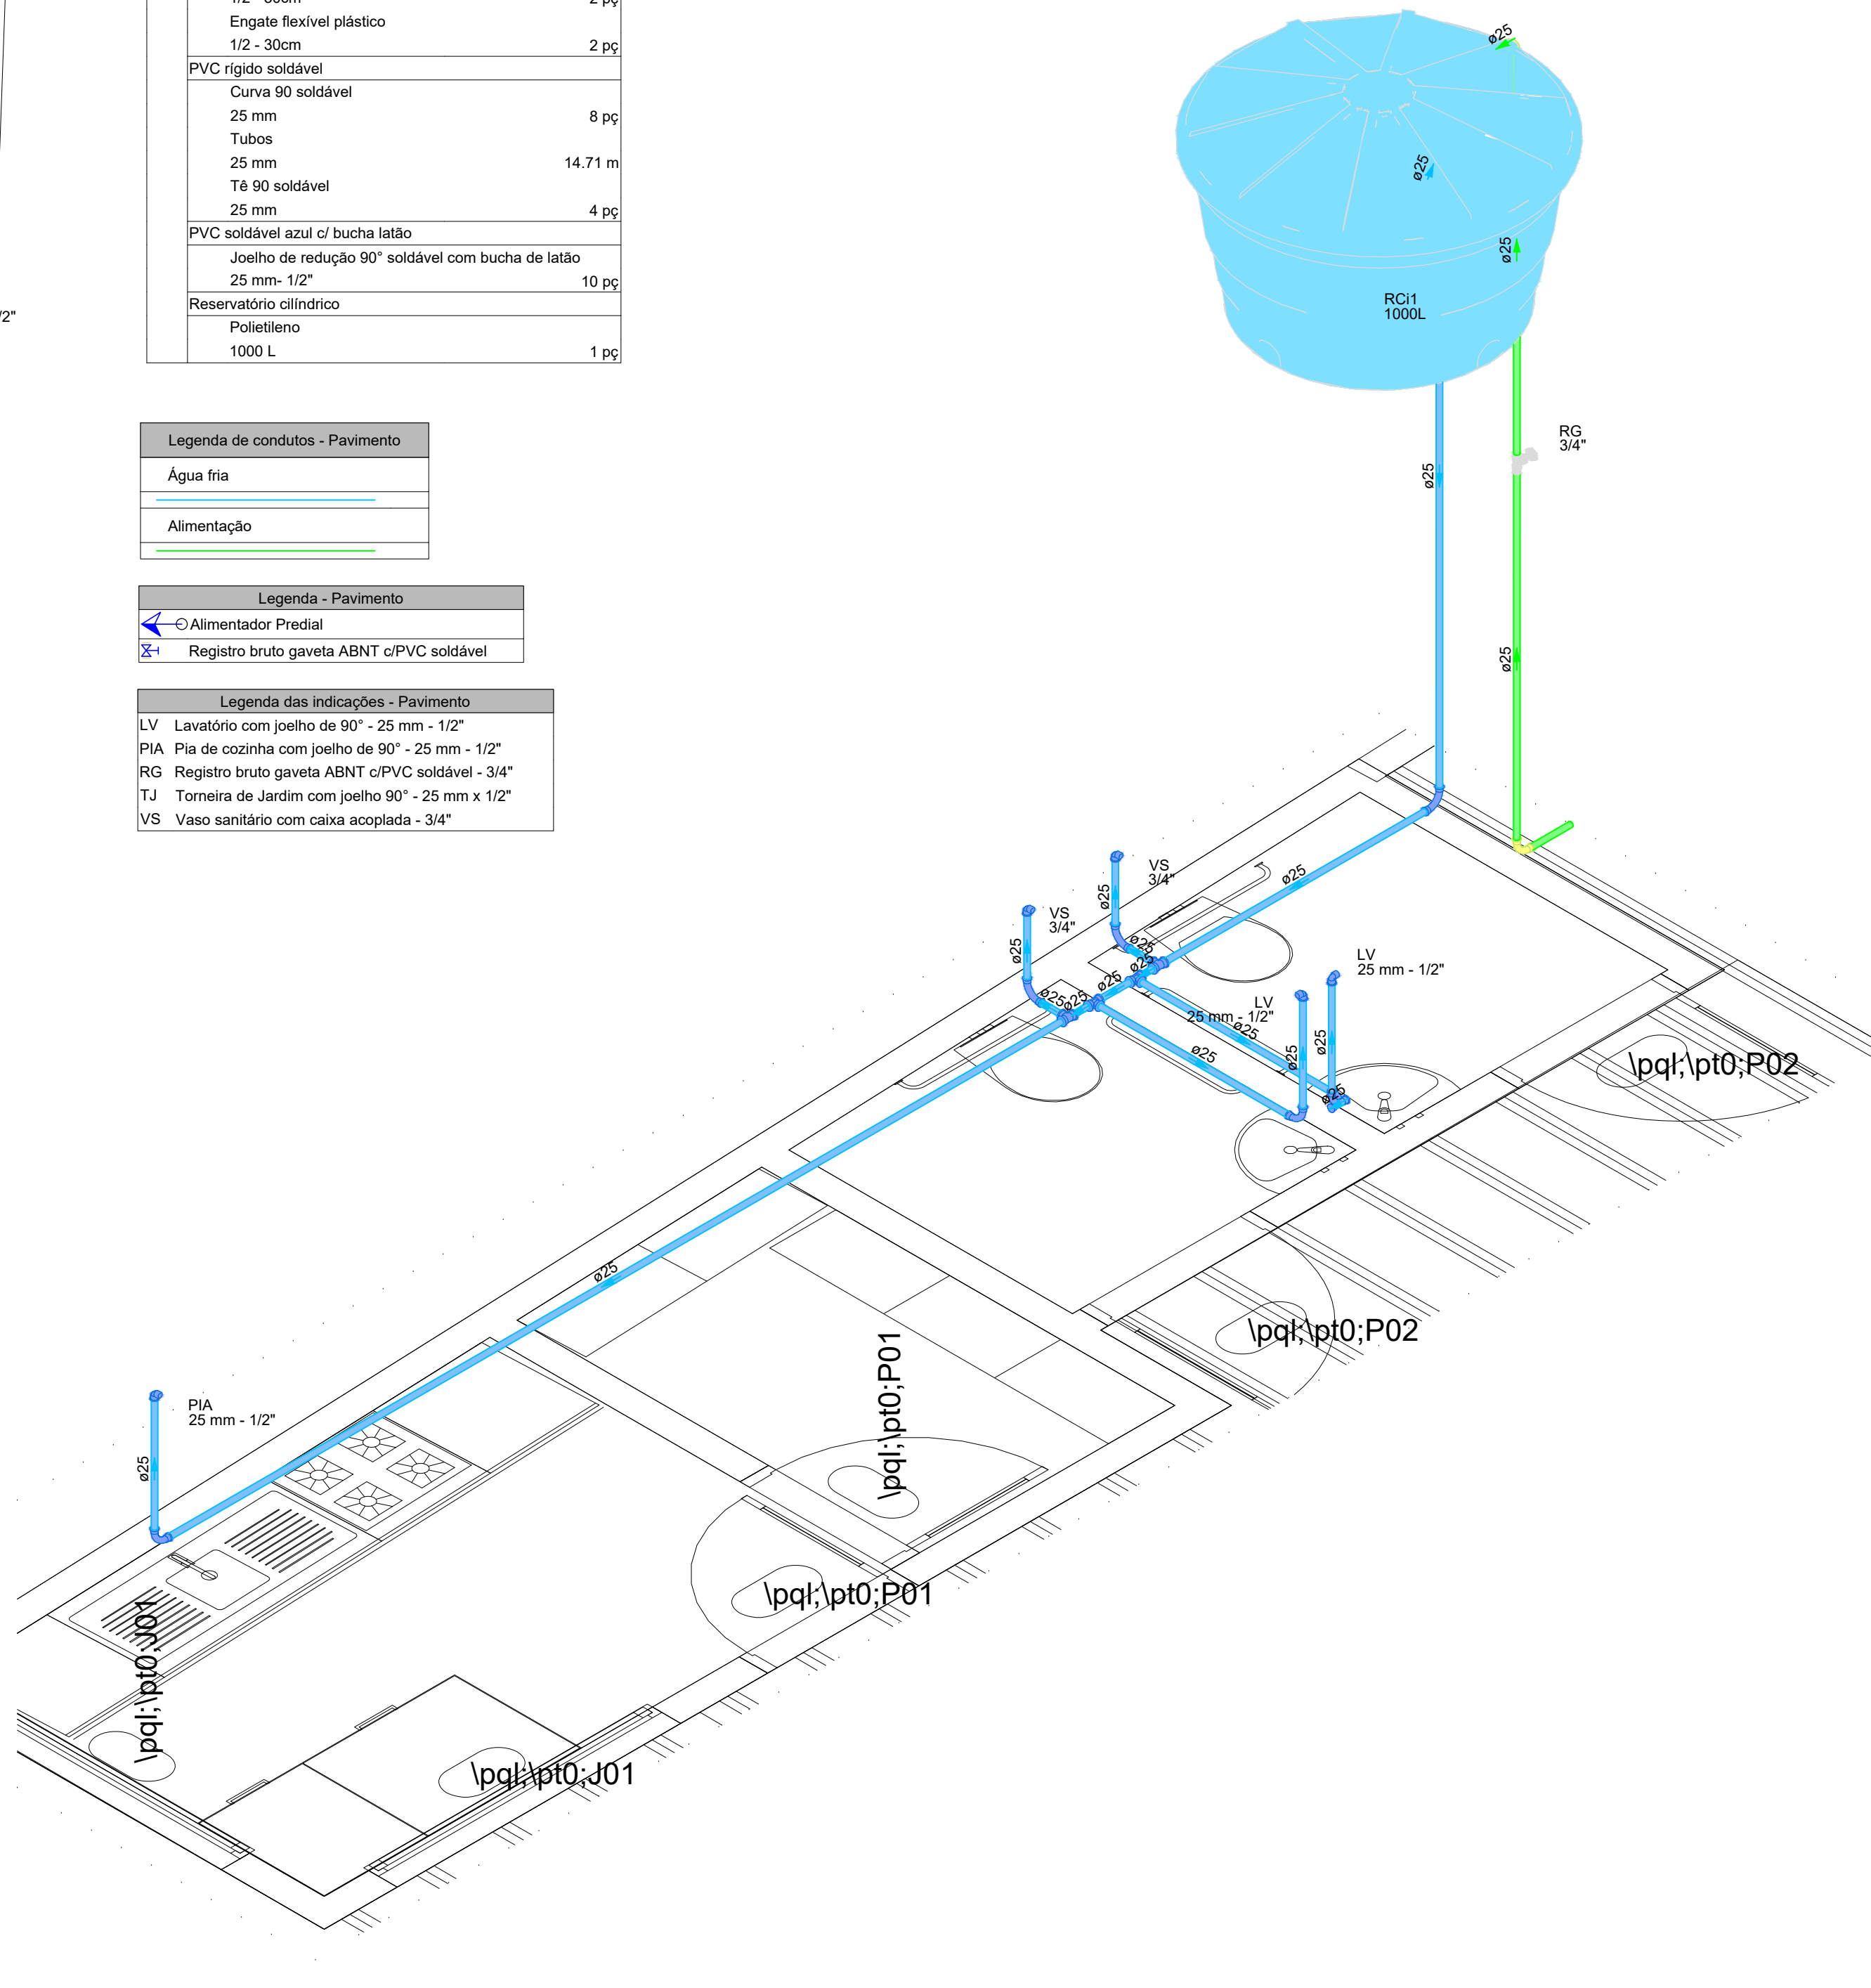

Detalhe HID-1
Escala 1:25

PROJETO

PROJETO HIDRAULICO

ENDEREÇO

Rua Tiradentes, Bairro centro, / CEP: 65928-000

CIDADE: GOVERNADOR EDISON LOBÃO ESTADO: MARANHÃO

PROPRIETÁRIO: PREFEITURA MUNICIPAL DE GOVERNADOR EDISON LOBÃO

RESPONSÁVEL TÉCNICO(a):

INFORMAÇÕES REFERENTES AO PROJETO

ÁREA DO TERRENO	1.420,38m²	ÁREA CONSTRUÍDA COBERTA	85,29m²
-----------------	------------	-------------------------	---------

FASE PROJETO: PROJETO BÁSICO

ESCALA: indicada

DIMENSÃO DA FOLHA: A1

CONTEÚDO: Planta baixa, Cortes

DATA: 5/12/2023

DESENHO: ARTON DE SOUSA REIS

Téc. em Engenharia

511-8807713514

REVISÃO: R00

FOLHA

1/01