


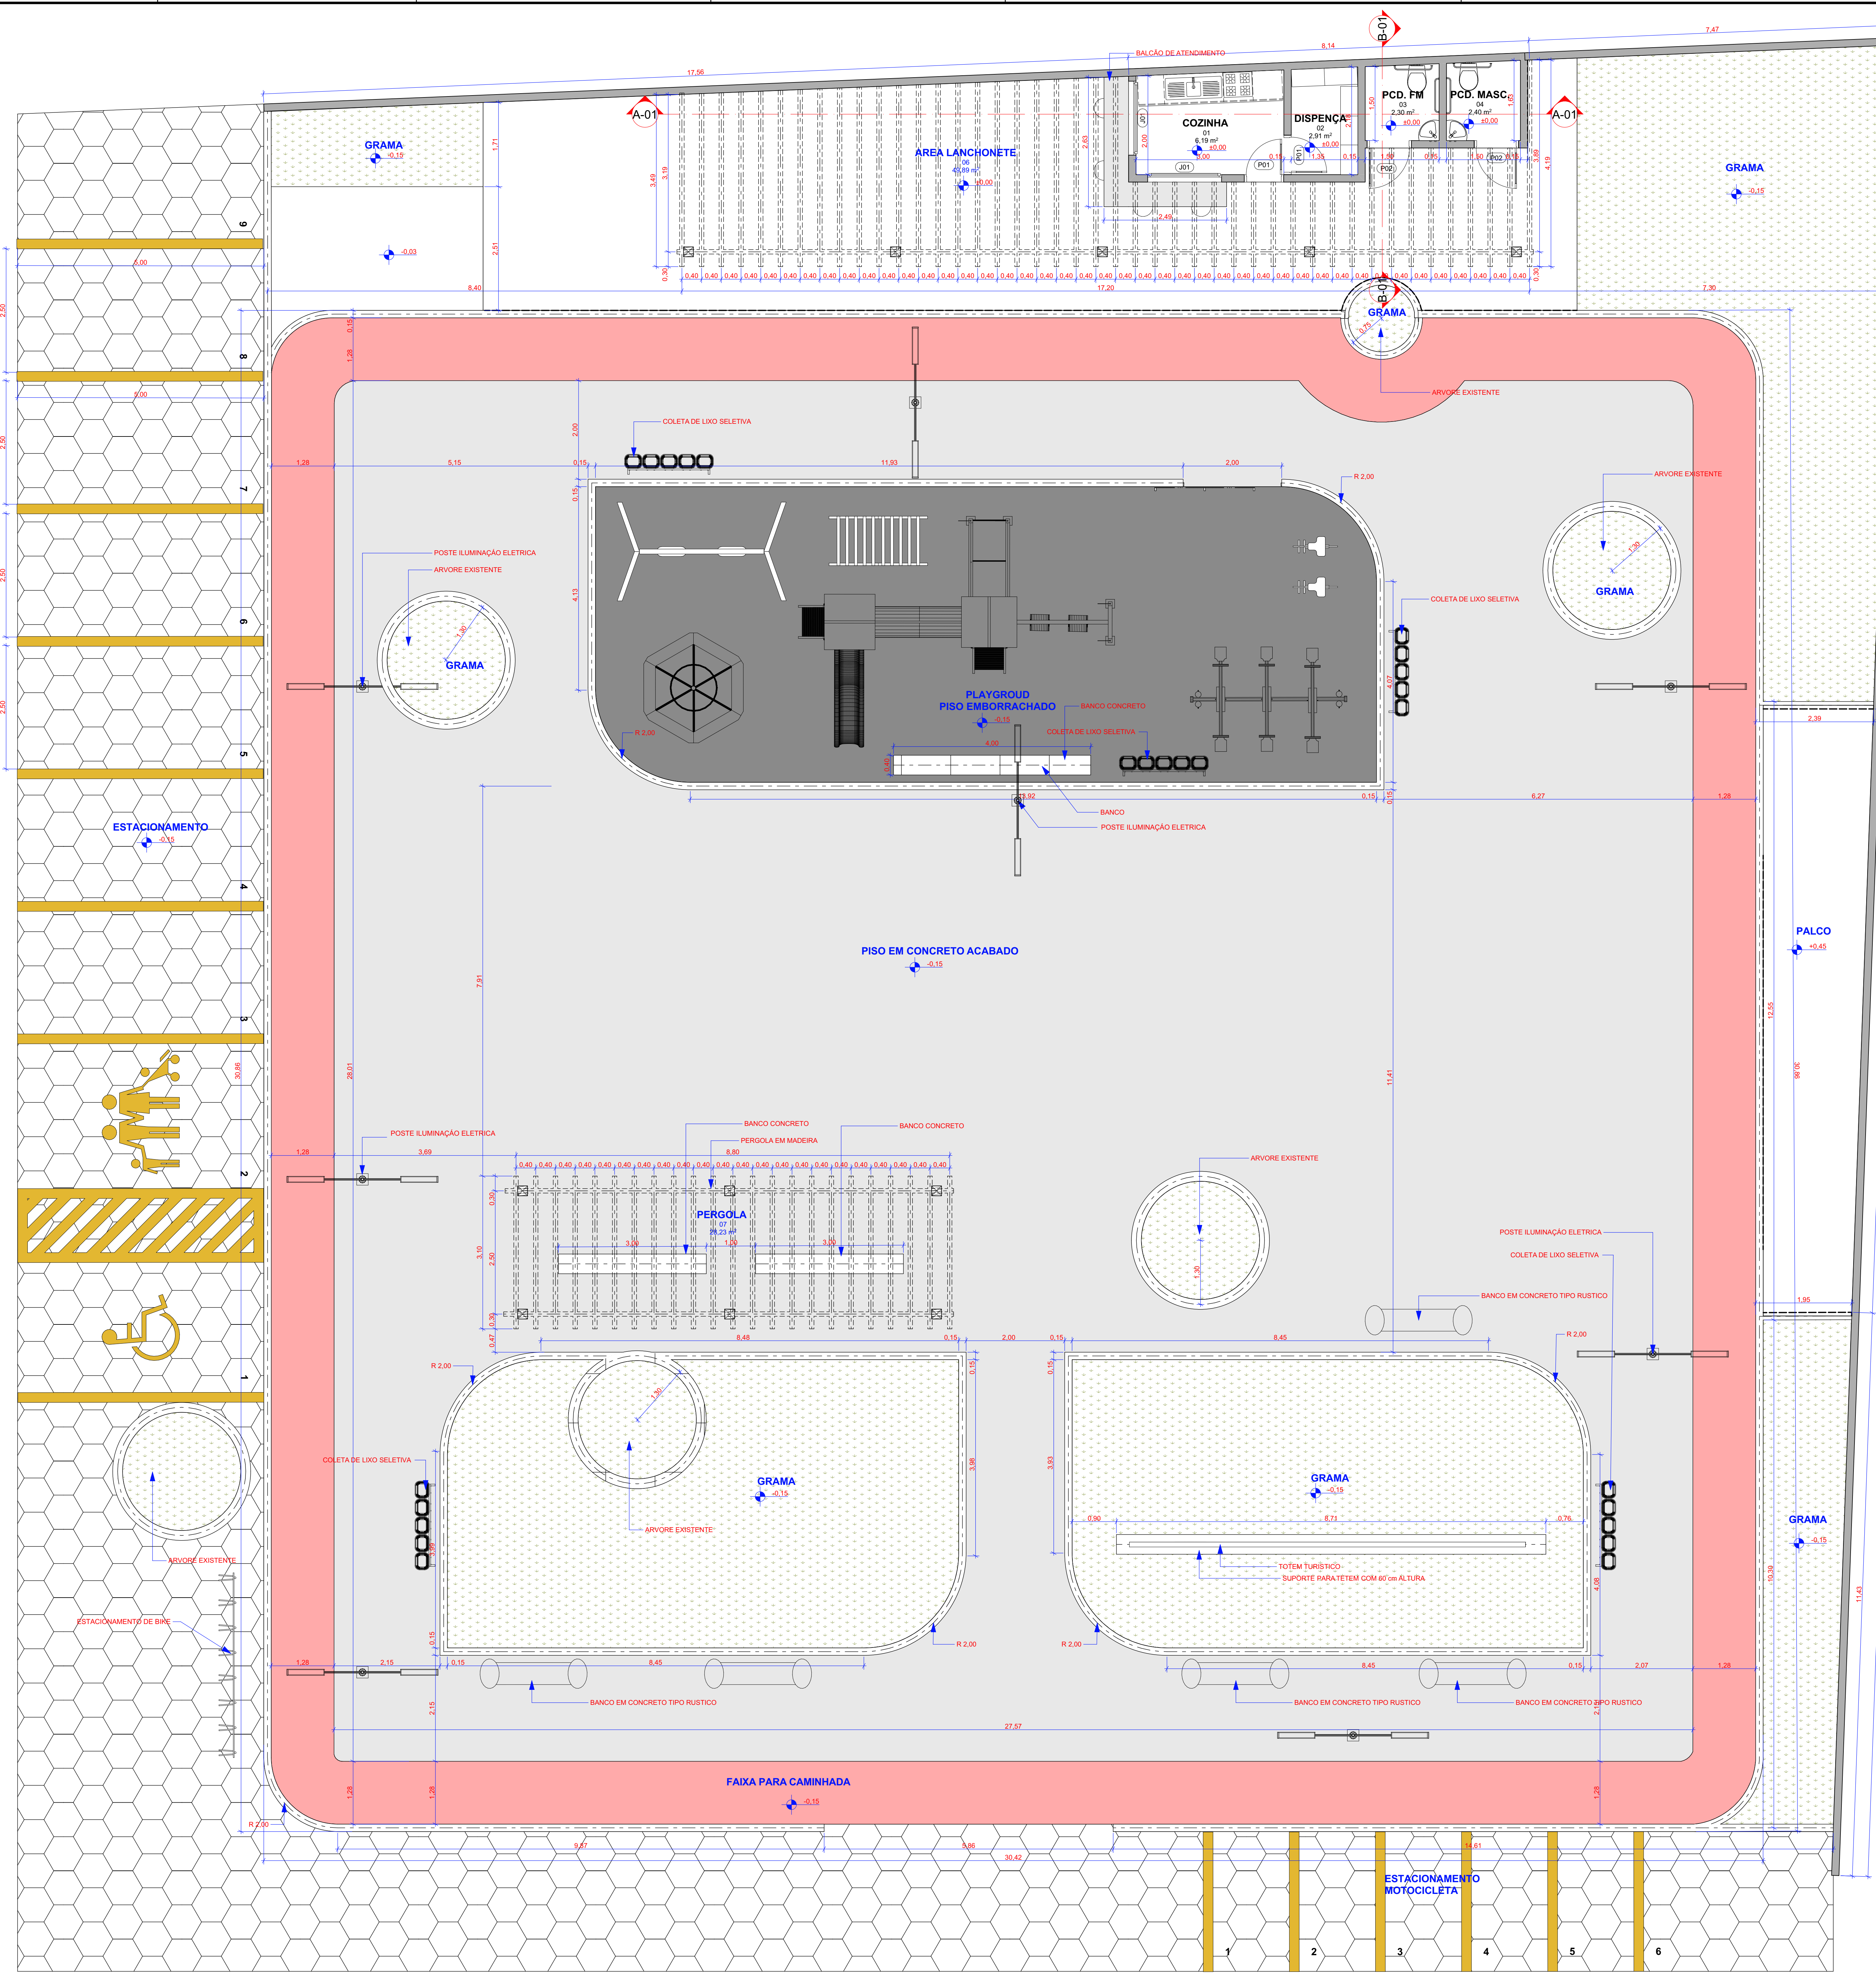

Banco em Concreto Tipo Rustico


Banco em Concreto




| Mapa de Janelas |            |           |                             |                  |          |            | Vista Frente 3D |  |
|-----------------|------------|-----------|-----------------------------|------------------|----------|------------|-----------------|--|
| ID de Elemento  | Quantidade | Tamanho   | Altura de soleira da Janela | Tipo de Abertura | Material | Símbolo 2D |                 |  |
| J01             | 2          | 1,50x1,05 | 1,05                        | Abriç Simples    | Alumínio |            |                 |  |

| Mapa de Portas |            |           |                            |                  |          |            | Vista Frente 3D |  |
|----------------|------------|-----------|----------------------------|------------------|----------|------------|-----------------|--|
| ID de Elemento | Quantidade | Tamanho   | Altura de soleira da Porta | Tipo de Abertura | Material | Símbolo 2D |                 |  |
| P01            | 2          | 0,80x2,10 | 0,00                       | Abriç Simples    | Alumínio |            |                 |  |
| P02            | 2          | 0,90x2,10 | 0,00                       | Abriç Simples    | Alumínio |            |                 |  |


| Área construída coberta |                |                |             |
|-------------------------|----------------|----------------|-------------|
| Piso de Origem          | Número da Zona | Nome da Zona   | Área Medida |
| Pavimento Terreo        | 01             | COZINHA        | 6,19        |
|                         | 02             | DISPENÇA       | 2,91        |
|                         | 03             | PCD. FM        | 2,30        |
|                         | 04             | PCD. MASC.     | 2,40        |
|                         | 06             | AREA LANCHO... | 49,89       |
|                         | 07             | PERGOLA        | 28,23       |
|                         |                |                | 91,92 m²    |

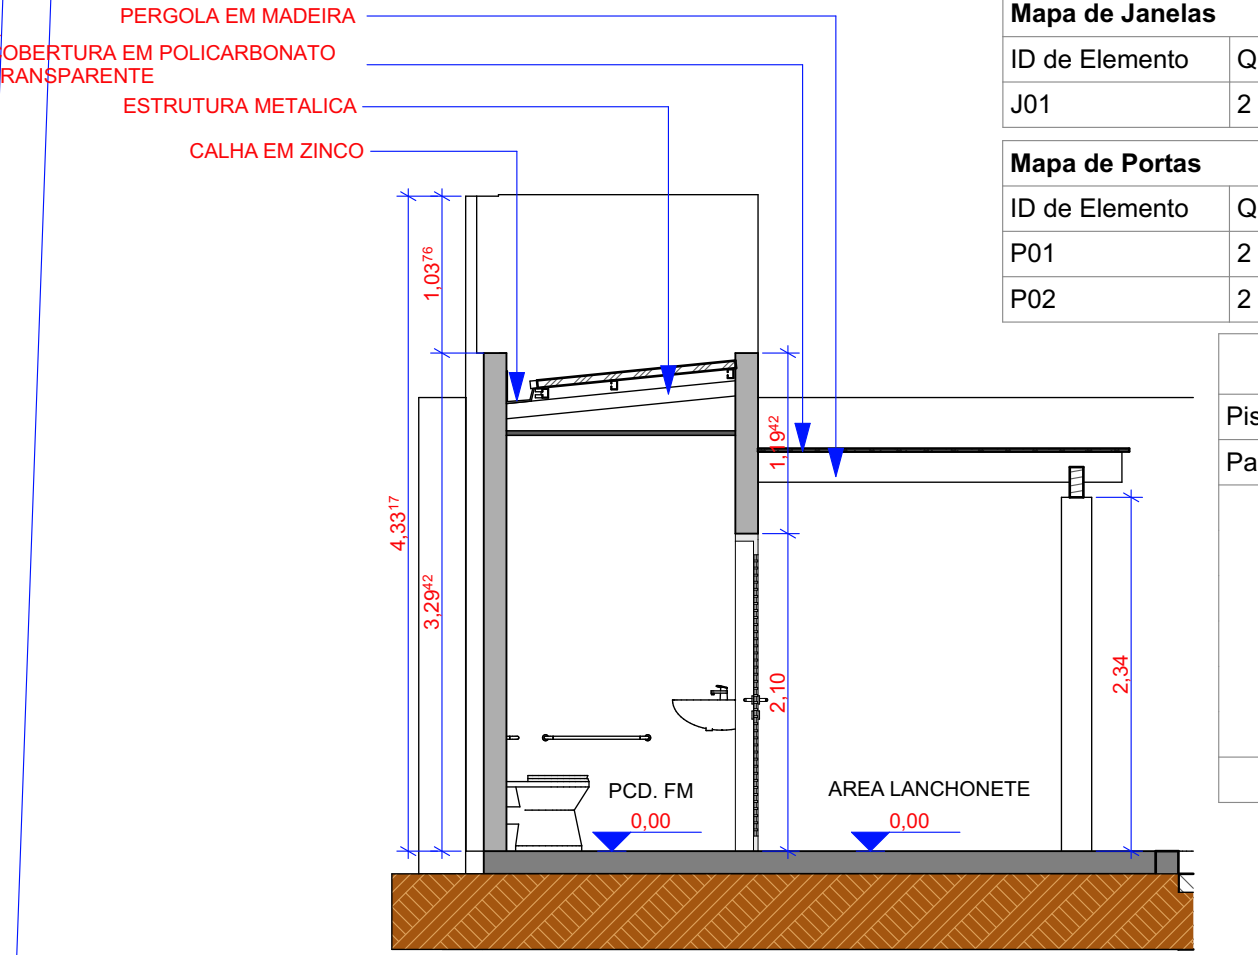

CORTE B-01  
Escala: 1:50

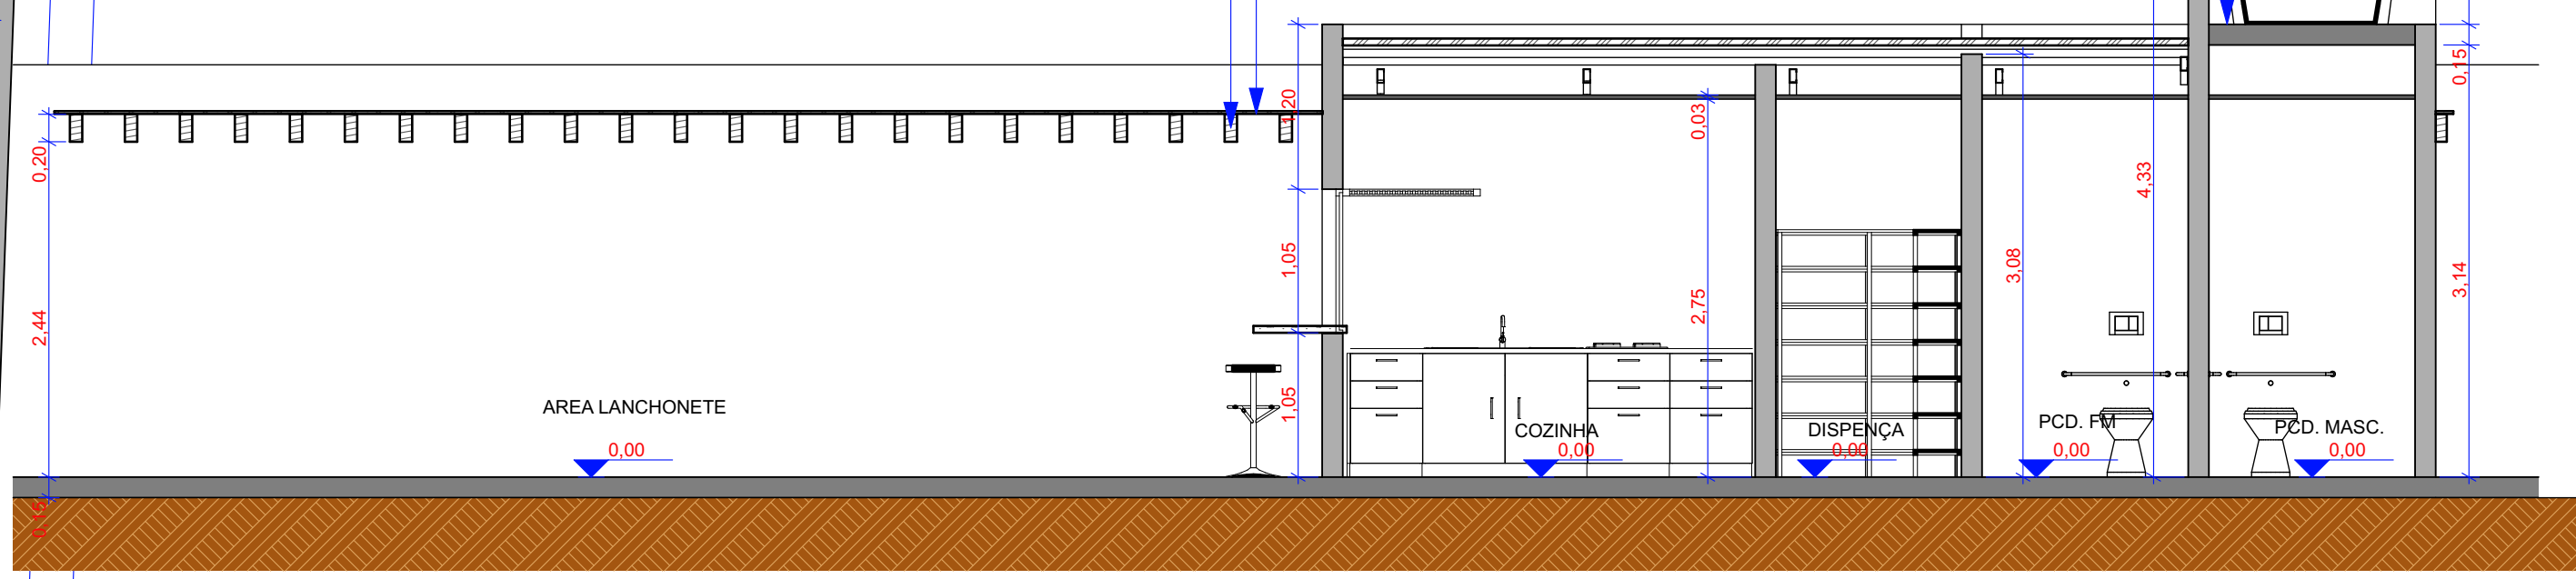

CORTE A-01  
Escala: 1:50

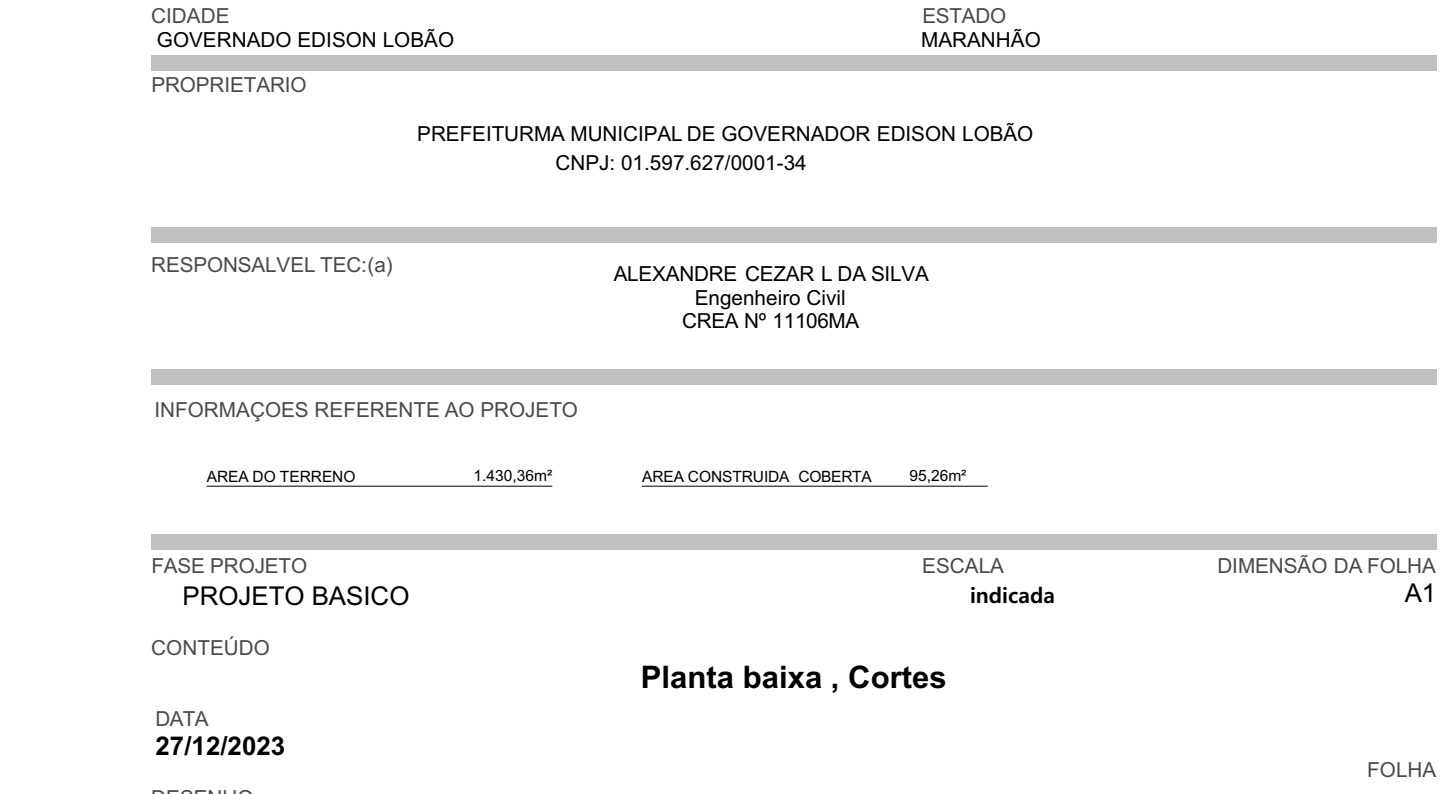

**PREFEITURA MUNICIPAL DE GOVERNADOR EDISON LOBÃO**  
O Trabalho não pode parar

**PROJETO ARQUITETÔNICO**

ENDEREÇO: Rua Tiradentes, Bairro centro, / CEP: 65928-000

CIDADE: GOVERNADOR EDISON LOBÃO ESTADO: MARANHÃO

PROPRIETÁRIO: PREFEITURA MUNICIPAL DE GOVERNADOR EDISON LOBÃO  
CNPJ: 01.597.627/0001-34

RESPONSÁVEL TÉCNICO: ALEXANDRE CEZAR L DA SILVA  
Engenheiro Civil CREA Nº 111086A

INFORMAÇÕES REFERENTES AO PROJETO

|                 |            |                         |         |
|-----------------|------------|-------------------------|---------|
| ÁREA DO TERRENO | 1.420,30m² | ÁREA CONSTRUÍDA COBERTA | 91,92m² |
|-----------------|------------|-------------------------|---------|

FASE PROJETO: PROJETO BÁSICO

CONTEÚDO: Planta baixa, Cortes

DATA: 27/12/2023

DESENHO: ARTUR DE SOUZA REIS  
Tel: 981.888.888  
E-mail: artur@artur.com.br

REVISÃO: R00

ESCALA: Indicada

DIMENSÃO DA FOLHA: A1

FOLHA: 1/01