


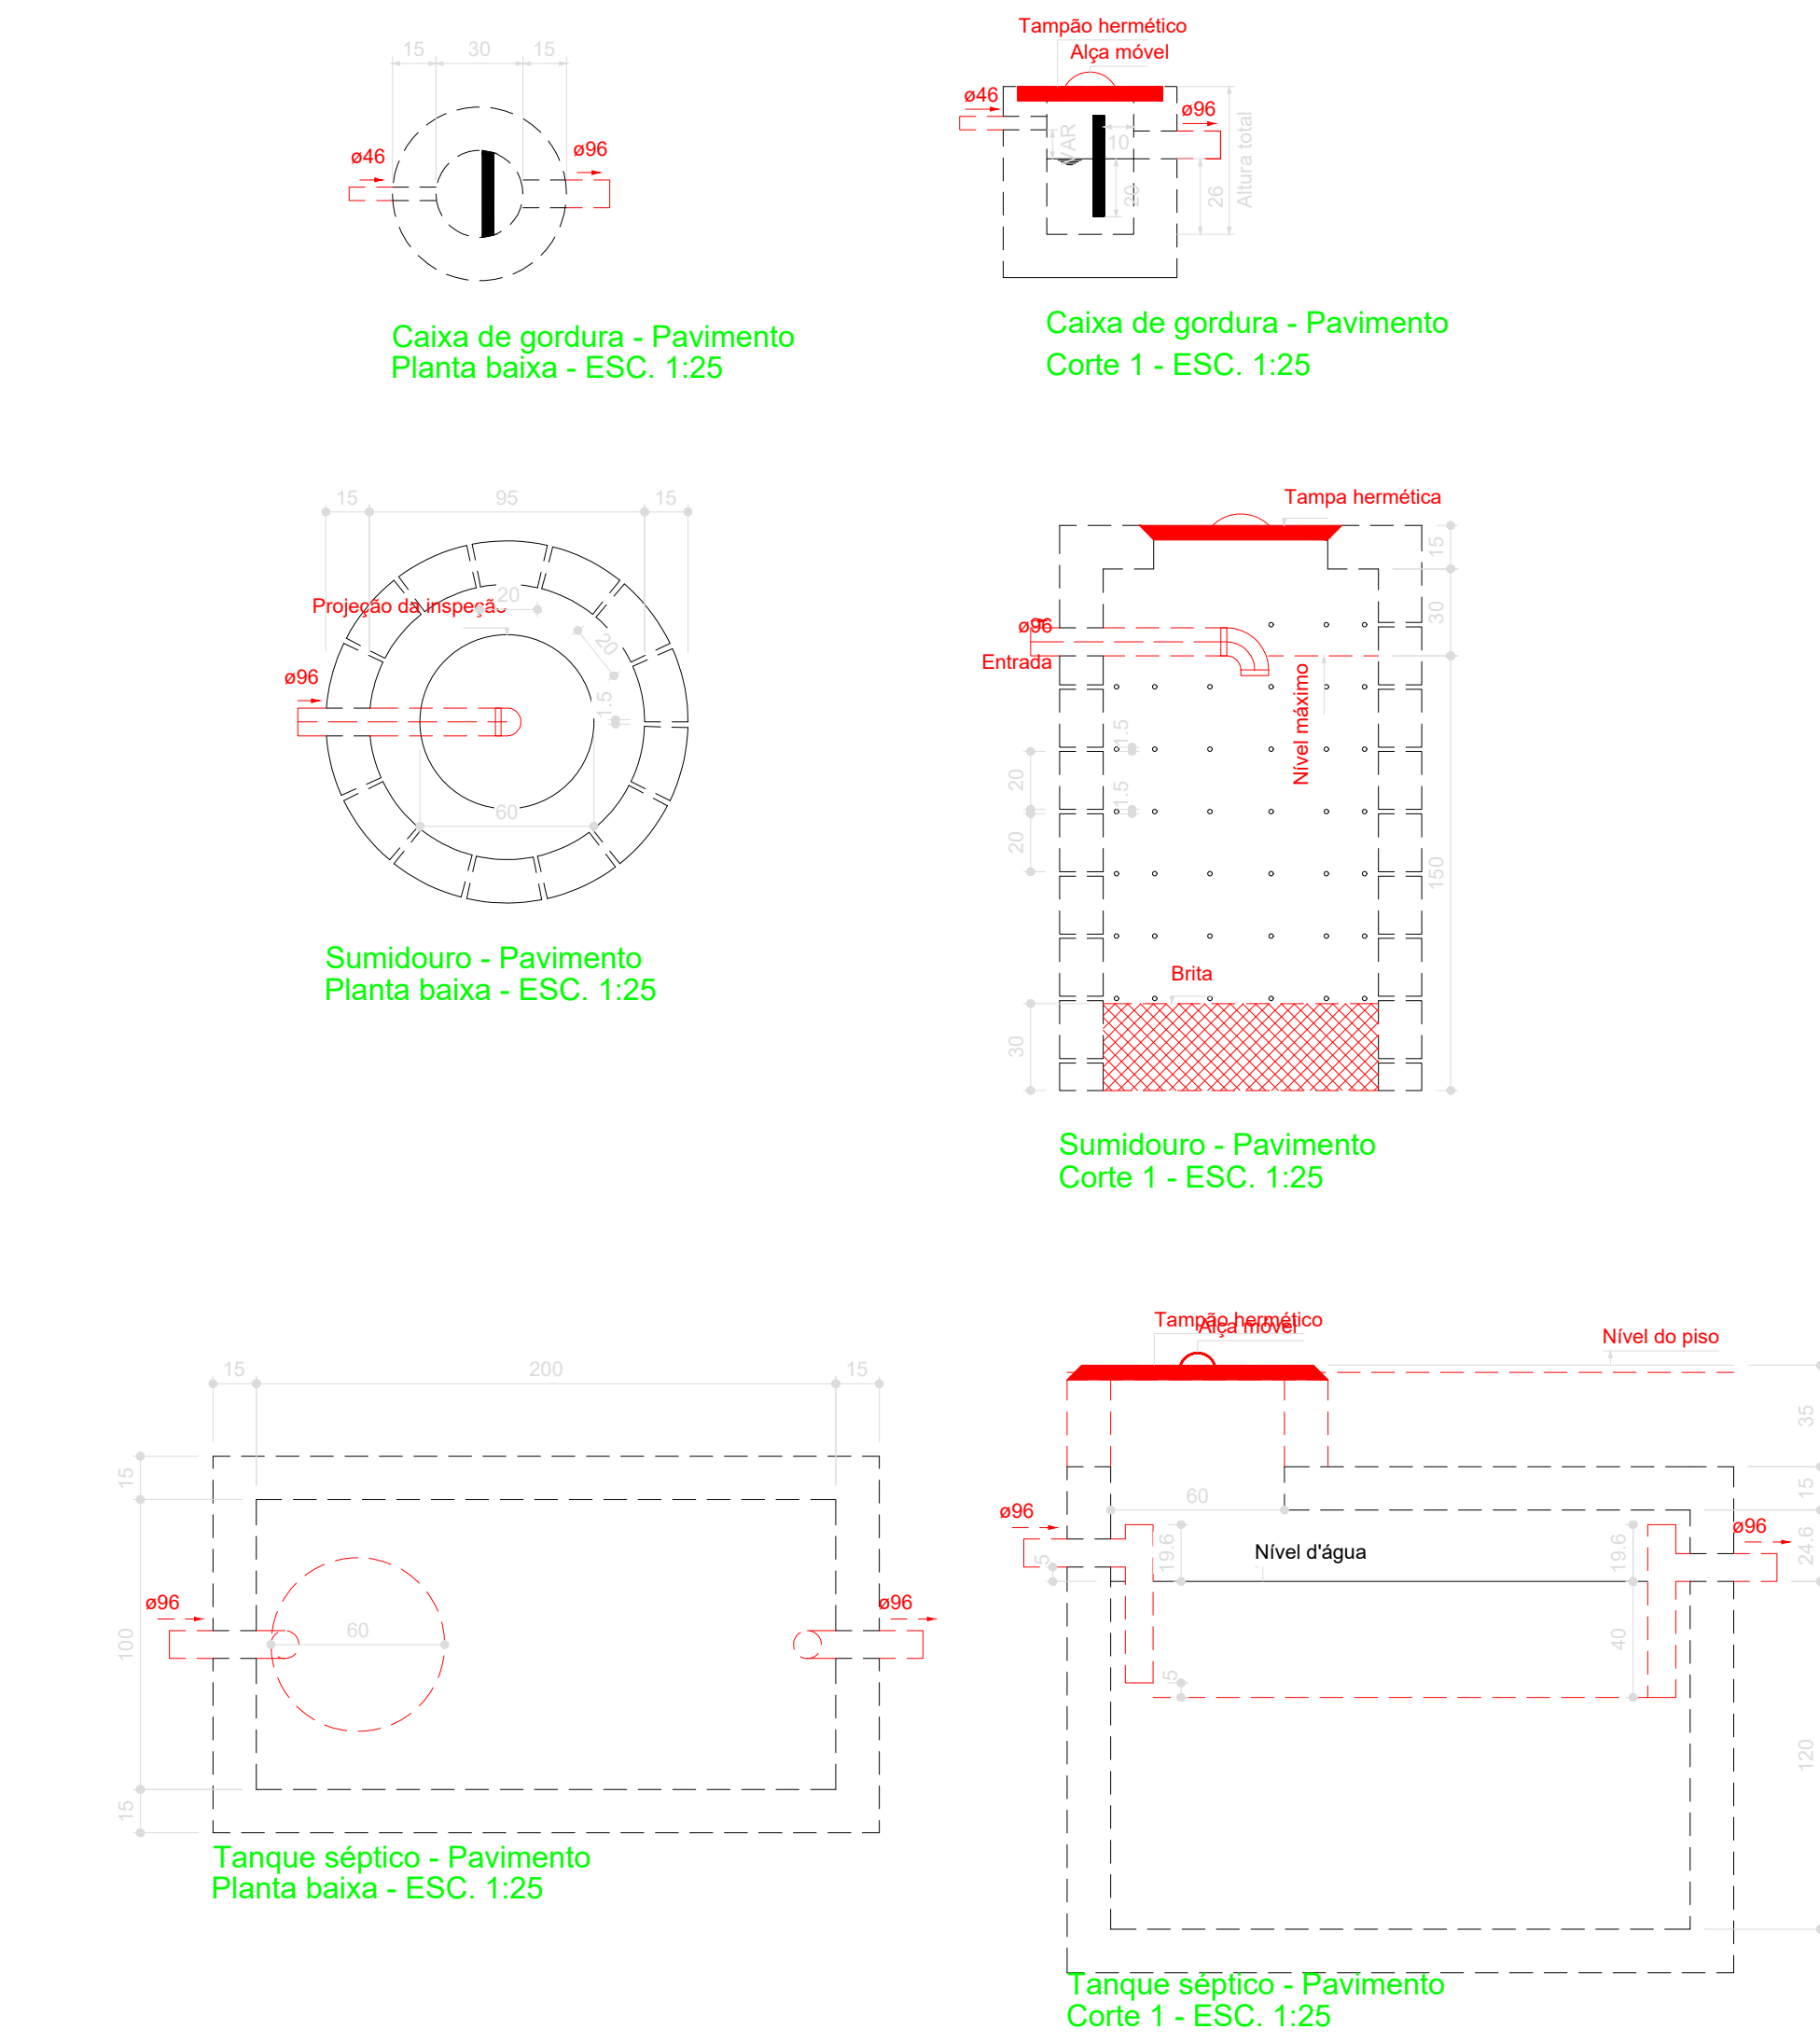

Legenda de condutos - Pavimento	
Esgoto	
Esgoto (Gordura)	

Lista de materiais - Pavimento			
AMANCO WAVIN PVC ESGOTO SÉRIE NORMAL	ANEL DE VEDAÇÃO PVC ESGOTO SÉRIE NORMAL 50 mm	2 pçs	
	CORPO CAIXA SIFONADA 150x150x50	2 pçs	
	PVC Acessórios		
	Sifão de corpo p/ pia e lavatório 1" - 1 1/2"	2 pçs	
	Válvula p/ lavatório e tanque 1"	2 pçs	
PVC Esgoto	ANEL de borracha 100mm - 4"	3 pçs	
	Curva 45 longa Amanco	1 pçs	
	40 mm	2 pçs	
	Curva 90 curta 100 mm	1 pçs	
	40 mm	2 pçs	
	Joelho 90 100 mm	1 pçs	
	Joelho 90 c/anel p/ esgoto secundário 40 mm - 1 1/2"	1 pçs	
	Tubo PVC ponta-bola c/ virilha 100 mm - 4"	2,88 m	
	Tubo rígido c/ ponta lisa 100 mm - 4"	2,32 m	
	40 mm	3,83 m	
	50 mm - 2"	4,2 m	
	Té sanitário 100 mm - 100 mm	1 pçs	
	Vedação p/ saída de vaso sanitário 100 mm	2 pçs	
	Unidades de tratamento		
		Alça	2 pçs
	Ferro		
	Argamassa		
	Argamassa	0,21 m³	
	Brita		
	0,21 m³		
	Concreto		
	Concreto	1,75 m³	
	Tampa		
	Hermética		
	Tepal		
	Furado	106 pçs	
Esgoto (Goriz)			
PVC Acessórios			
	Sifão de corpo p/ pia e lavatório 1" - 2"	1 pçs	
	Válvula p/ pia 1"	1 pçs	
PVC Esgoto	ANEL de borracha 50mm - 2"	3 pçs	
	Curva 45 longa 50 mm	1 pçs	
	Joelho 90 50 mm	2 pçs	
	Tubo rígido c/ ponta lisa 50 mm - 2"	8,89 m	

Legenda - Pavimento	
	Chuveiro Residencial
	Curva 45 Longa para Esgoto Sanitário
	Curva 45 longa Amanco
	Lavatório de Uso Geral
	Pia de Cozinha Residencial com Sifão 50mm
	Vaso Sanitário c/ curva 90°
	Vaso Sanitário c/ té

 SECRETARIA MUNICIPAL DE TRANSPORTES, OBRAS E SERVIÇOS URBANOS GOVERNADOR EDISON LOBÃO	 Prefeitura Municipal de GOVERNADOR EDISON LOBÃO O trabalho não pode parar	
PROJETO SANITÁRIO		
ENDEREGO		
Rua Tiradentes, Bairro centro, / CEP: 65928-000	ESTADO MARANHÃO	
PROPRIETARIO		
PREFEITURA MUNICIPAL DE GOVERNADOR EDISON LOBÃO		
RESPONSÁVEL TÉCNICO		
INFORMAÇÕES REFERENTE AO PROJETO		
ÁREA TOTAL TERRENO	1.430,36m²	ÁREA CONSTRUIDA COBERTA
55,36m²		
FASE PROJETO		
PROJETO BÁSICO	ESCALA	
indicada		
CONTÉUDO		
DATA		
5/12/2023		
DESENHO		
ARTISTO DE SOUSA REIS Téc. em Saneamento CPF: 862071156-4		