


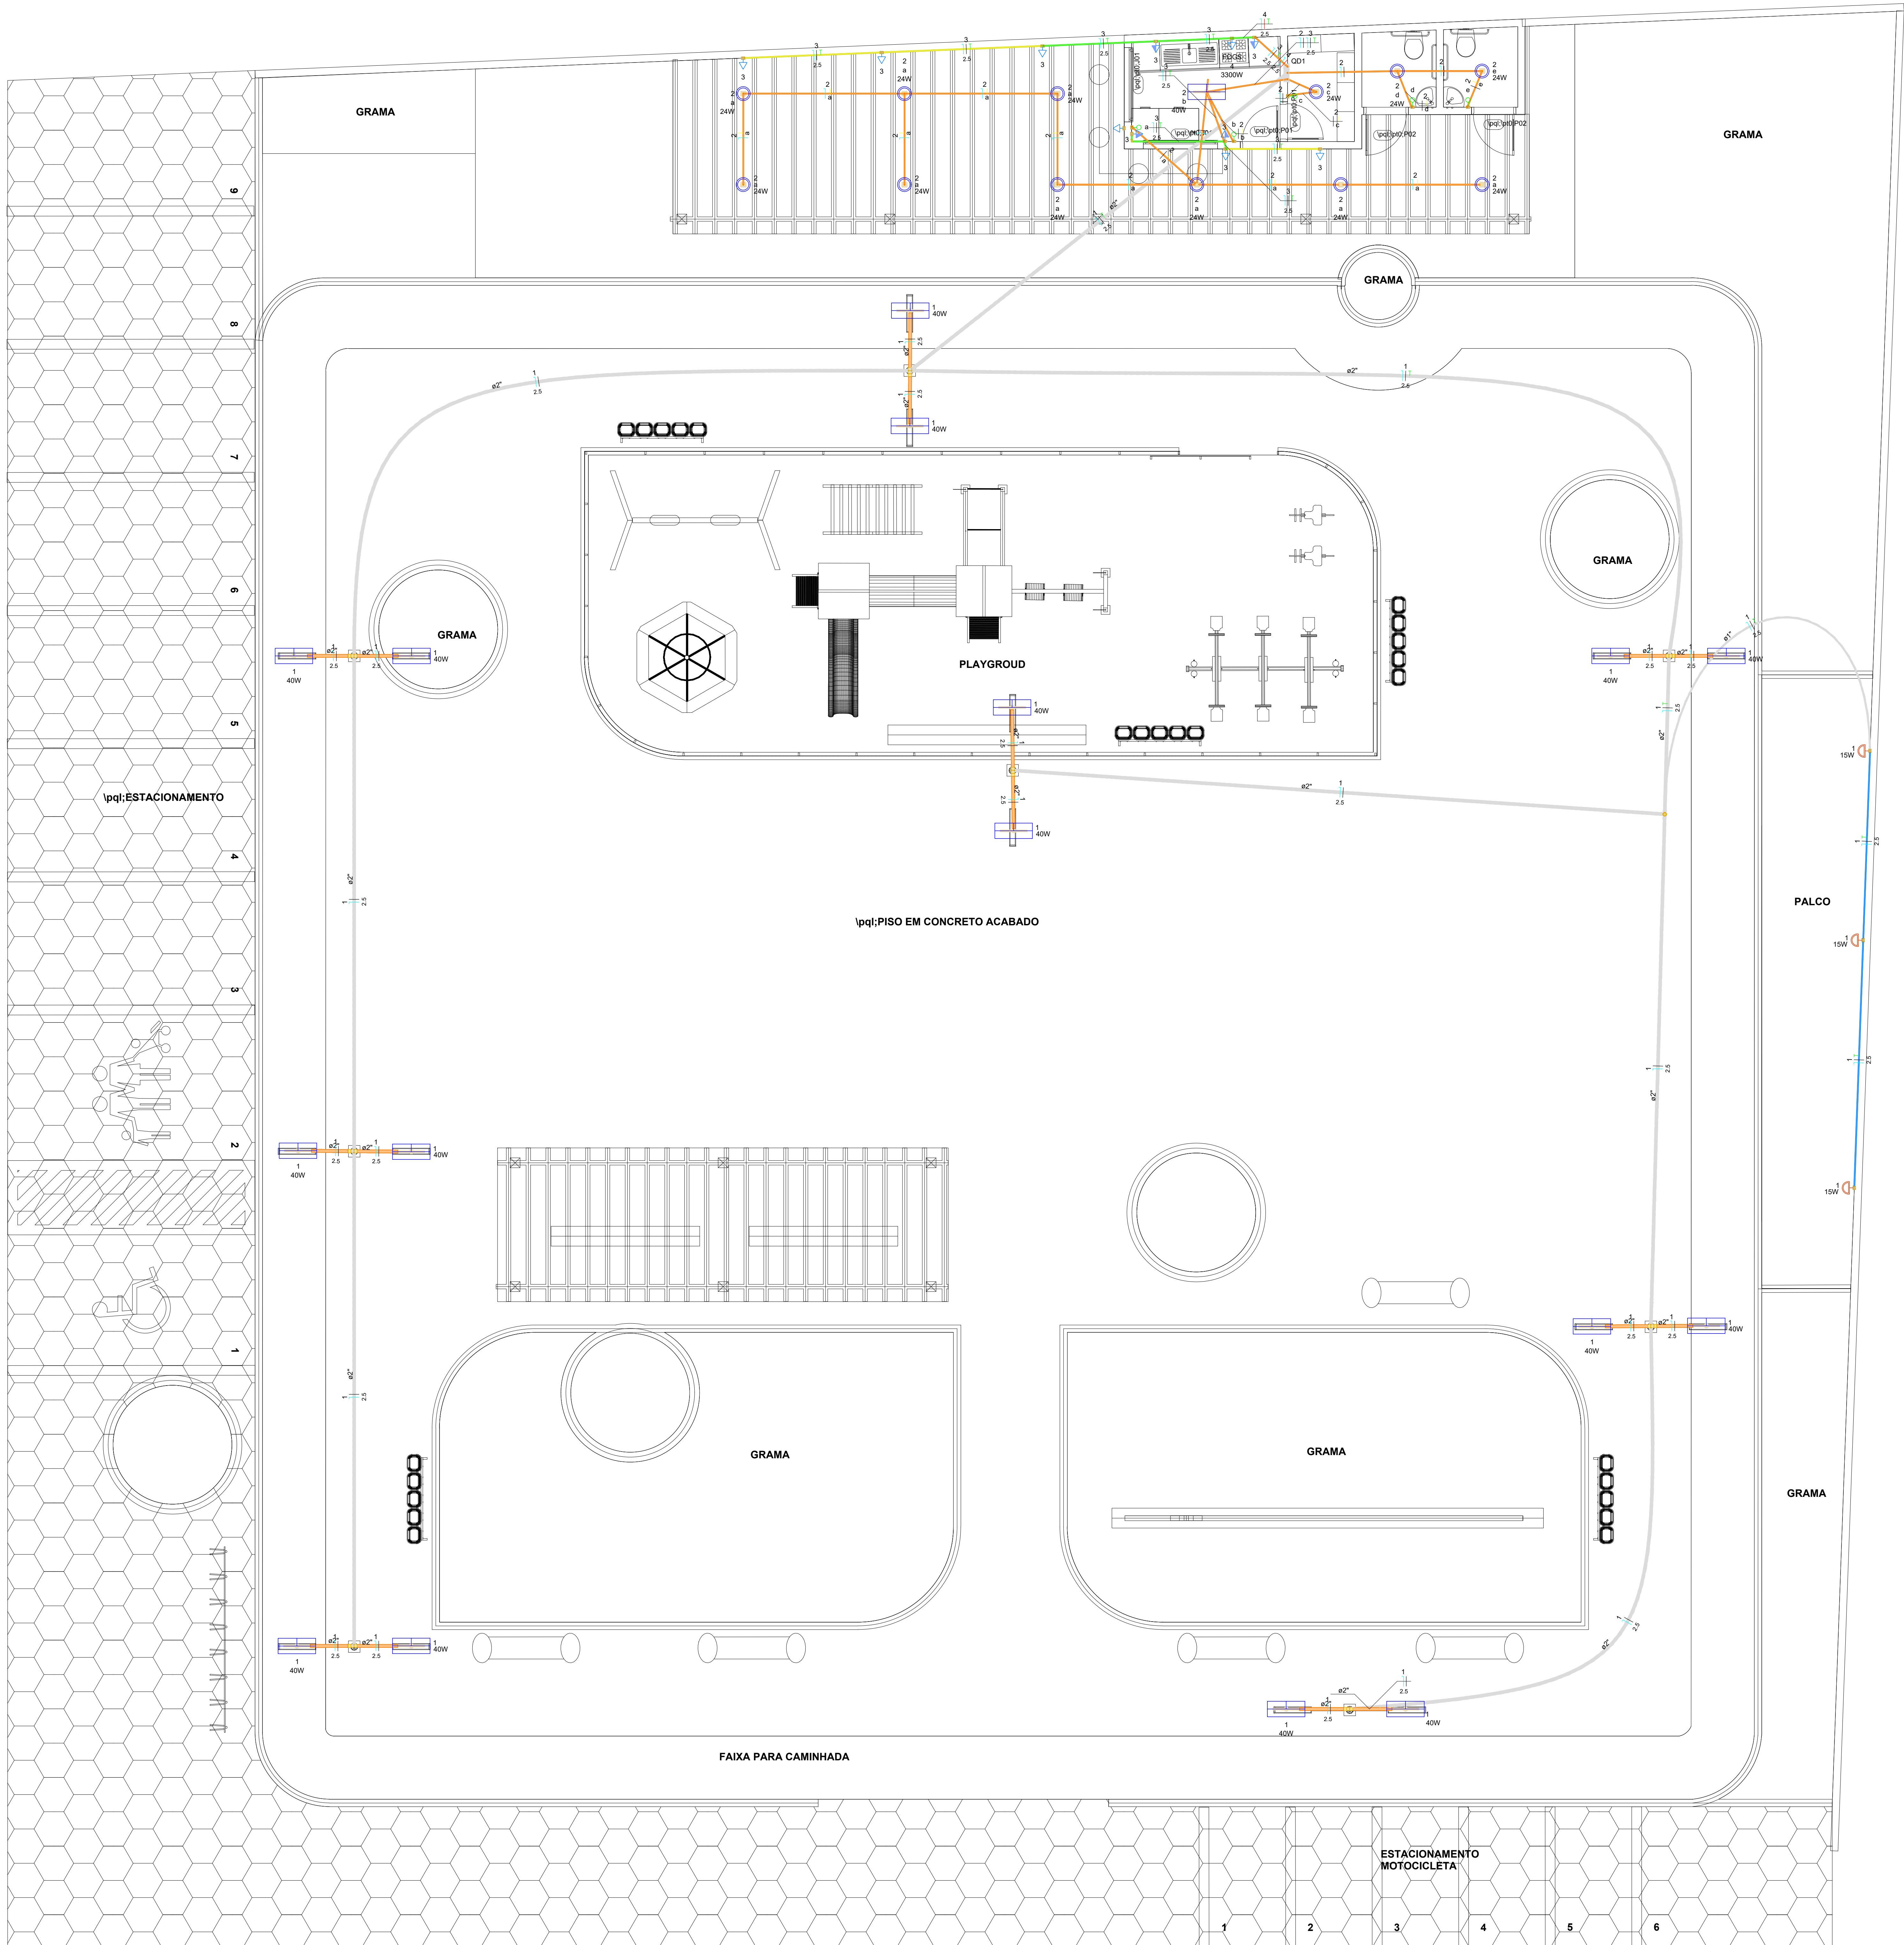


Lista de materiais - Pavimento	
Elétrica	
Acessórios p/ eletrodutos	
Caixa PVC 4x2"	16 pçs
Caixa PVC octogonal 3x3"	17 pçs
Caixa de Luz 4"x2"	3 pçs
4x2"	
Cabo Unipolar (cobre)	
Isol PVC - 450/750V (ref. Pirastic Ecoplus BWF Flexível)	
1,5 mm² - Amarelo	53,6 m
1,5 mm² - Azul claro	51,97 m
1,5 mm² - Preto	45,37 m
2,5 mm² - Azul claro	246,96 m
2,5 mm² - Branco	33,38 m
2,5 mm² - Preto	205,59 m
2,5 mm² - Verde-amarelo	108,67 m
2,5 mm² - Vermelho	7,59 m
Dispositivo Elétrico - embutido	
Placa 2x4"	5 pçs
Interruptor simples - 1 tecla	11 pçs
Placa p/ 1 função	10 pçs
SI placa	1 pçs
Tomada hexagonal (NBR 14138) 2P+T 10A	
Tomada hexagonal (NBR 14138) 2P+T 20A	
Dispositivo de Proteção	
Disjuntor Unipolar Termomagnético - norma DIN (Curva C)	3 pçs
10 A - 10 kA	1 pçs
20 A - 10 kA	
Eletroduto PVC flexível	
1"	10,95 m
3/4"	113,28 m
2"	165,84 m
Luminária e acessórios	
Luminária Led Embutir	
Ledvance Inset 24W	12 pçs
Luminária Led Sobrepor	
Ledvance Panel 40W	17 pçs
Quadro distrib. chapa preta - embutir	
Barr. 1/8", no Fuselag. geral - UL (Ref. Cemar)	
Cap. 12 disj. unip. - In barr. 100 A	1 pçs

Legenda de condutos - Pavimento	
Elétrica	
	Teto
	Alta
	Média
	Baixa
	Piso

Legenda - Pavimento	
Interruptor simples 1 tecla - 1,10m do piso	
Luminária LED 24W	
Luminária LED 40W	
Ponto genérico de luz 15W	
Quadro de distribuição	
Tomada baixa a 0,30m do piso	
Tomada média a 1,10m do piso	

Quadro de Cargas (QD1) - Pavimento	
Circuito	Descrição
1	ILUMINAÇÃO EXTERNA
2	ILUMINAÇÃO QUIOSQUE
3	TOMADAS QUIOSQUE
4	TOMADA FOGÃO
TOTAL	

Quadro de Demanda (QD1) - Pavimento	
Tipo de carga	Demanda (kVA)
Proteção instalada	5,79
Fator de demanda (%)	100,00
Demanda (kVA)	5,79
Uso Específico	5,79
TOTAL	5,79

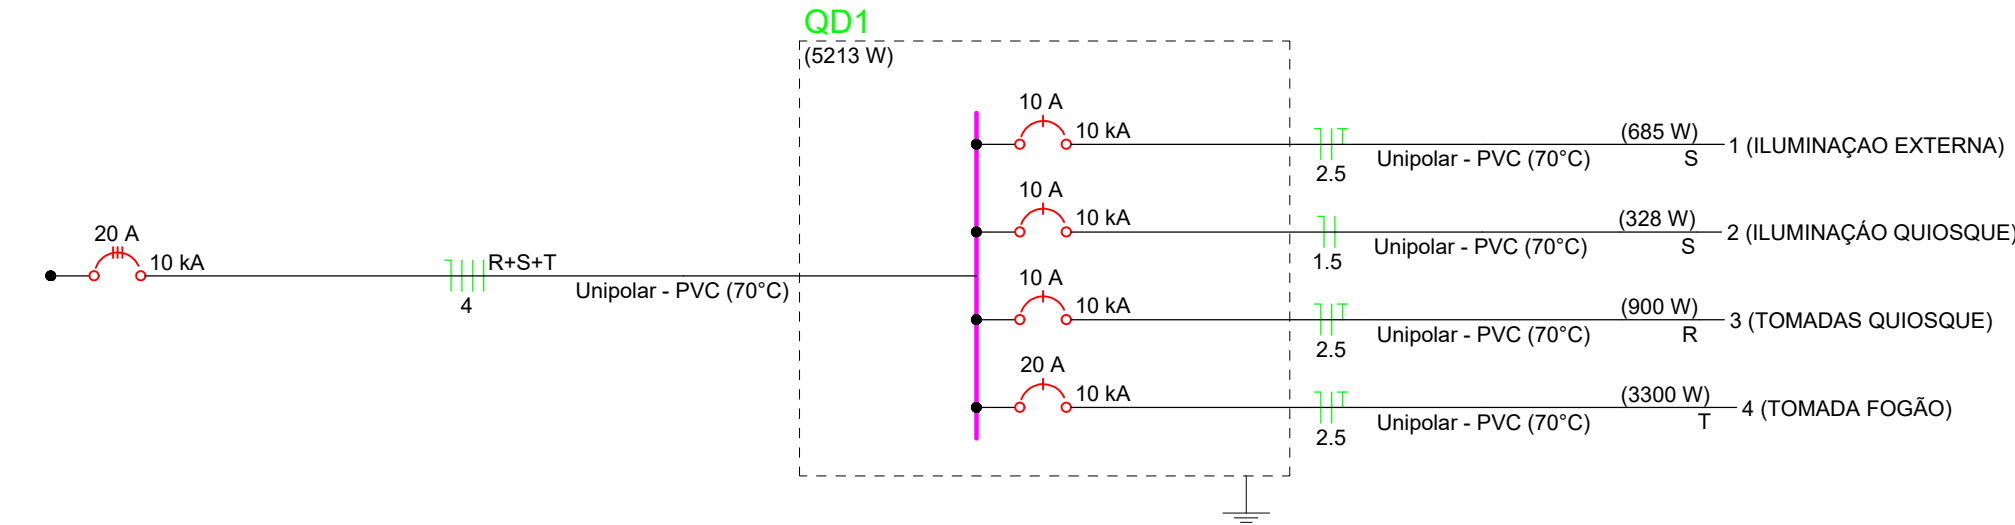

PREFEITURA MUNICIPAL DE GOVERNADOR EDISON LOBÃO
TRANSPORTES, OBRAS E SERVIÇOS URBANOS
unidade urbanizada

PREFEITURA MUNICIPAL DE GOVERNADOR EDISON LOBÃO
TRANSPORTES, OBRAS E SERVIÇOS URBANOS
unidade urbanizada

PROJETO

PROJETO ELETRICO

ENDEREÇO

Rua Tiradentes, Bairro centro, / CEP: 65928-000

CIDADE

GOVERNADOR EDISON LOBÃO

ESTADO

MARANHÃO

PROPRIETÁRIO

PREFEITURA MUNICIPAL DE GOVERNADOR EDISON LOBÃO

RESPONSÁVEL TÉCNICO(a)

INFORMAÇÕES REFERENTE AO PROJETO

ÁREA DO TERRENO

1.420,30m²

ÁREA CONSTRUÍDA COBERTA

85,20m²

FASE PROJETO

PROJETO BÁSICO

ESCALA

indicada

DIMENSÃO DA FOLHA

A1

CONTEÚDO

Planta baixa, Cortes

DATA

5/12/2023

DESENHO

ARTON DE SOUZA REIS
Téc. em Engenharia
571.880771354

REVISÃO

R00

FOLHA

1/01