

Planilha Orçamentaria Analítica



BDI: 22%

Tipo	Código	Descrição	Un.	Qtd.	Prego Unit	Total
Composição Sinapi Principal	99814	LIMPEZA DE SUPERFÍCIE COM JATO DE ALTA PRESSÃO. AF_04/2019	M2	797	R\$ 1,23	R\$ 980,31
Composição Sinapi	88316	SERVENTE COM ENCARGOS COMPLEMENTARES	H	0,089	R\$ 13,81	R\$ 1,22
Composição Sinapi	99833	LAVADORA DE ALTA PRESSÃO (LAVA-JATO) PARA AGUA FRIA, PRESSÃO DE OPERAÇÃO ENTRE 1400 E 1900 LIB/POL2, VAZÃO MÁXIMA EN	CHP	0,015	R\$ 1,20	R\$ 0,01
Composição Sinapi Principal	101747	PISO EM CONCRETO 20 MPa PREPARO MECÂNICO, ESPESURA 7CM. AF_09/2020	M2	797	R\$ 67,11	R\$ 53.486,67
Insumo Sinapi	34492	CONCRETO USINADO BOMBEÁVEL, CLASSE DE RESISTÊNCIA C20, COM BRITA 0 E 1, SLUMP = 100 +/- 20 MM, EXCLUÍ SERVIÇO DE BOMBE	M3	0,0814	R\$ 370,04	R\$ 30,12
Insumo Sinapi	43146	ENDURECEDOR MINERAL DE BASE CIMENTÍCIA PARA PISO DE CONCRETO	KG	4	R\$ 8,56	R\$ 34,24
Composição Sinapi	88309	PEDREIRO COM ENCARGOS COMPLEMENTARES	H	0,1119	R\$ 18,47	R\$ 2,06
Composição Sinapi	88316	SERVENTE COM ENCARGOS COMPLEMENTARES	H	0,0466	R\$ 13,81	R\$ 0,64
Composição Sinapi	95282	DESEMPENADEIRA DE CONCRETO, PESO DE 75KG, 4 PÁS, MOTOR A GASOLINA, POTÊNCIA 5,5 HP - CHP DIURNO. AF_09/2016	CHP	0,007	R\$ 8,46	R\$ 0,05
Composição Sinapi Principal	99803	LIMPEZA DE PISO CERÂMICO OU PORCELANATO COM PANO ÚMIDO. AF_04/2019	M2	797	R\$ 1,33	R\$ 1.060,01
Composição Sinapi	88316	SERVENTE COM ENCARGOS COMPLEMENTARES	H	0,097	R\$ 13,81	R\$ 1,33

ALEXANDRE
CEZAR LEITE DA
SILVA:09664263710
710

Assinado de forma
digital por ALEXANDRE
CEZAR LEITE DA
SILVA:09664263710
Dados: 2021.06.03
00:10:51 -03'00"

Planilha Sintética Simples

Item	Tipo	Código	Descrição	Un.	Qtd.	Preço Unit	Preço com BDI	Total sem BDI	Total
1	PELIMINARES					797		R\$ 980,31	R\$ 1.195,50
1.1	Composição Sinapi	99814	LIMPEZA DE SUPERFÍCIE COM JATO DE ALTA PRESSÃO. AF_04/2019	M2	1,00 (797)	R\$ 1,23	R\$ 1,50	R\$ 980,31	R\$ 1.195,50
2	EXECUÇÃO					797		R\$ 54.546,68	R\$ 66.541,53
PISO EM CONCRETO 25 MPa PREPARO MECÂNICO, ESPESSURA 6CM.									
2.1	Composição Sinapi	101747	AF_09/2020	M2	1,00 (797)	R\$ 67,11	R\$ 81,87	R\$ 53.486,67	R\$ 65.250,39
2.2	Composição Sinapi	99803	LIMPEZA DE PISO. AF_04/2019	M2	1,00 (797)	R\$ 1,33	R\$ 1,62	R\$ 1.060,01	R\$ 1.291,14
						Total sem BDI		R\$ 55.526,99	
						Total do BDI		R\$ 12.210,04	
						Total		R\$ 67.737,03	

ALEXANDRE CEZAR
LEITE DA
SILVA:09664263710

Assinado de forma digital
por ALEXANDRE CEZAR LEITE
DA SILVA:09664263710
Dados: 2021.05.21 16:03:39 -03'00'

Planilha Orçamentaria Analítica


Tipo		Código	Descrição	Un.	Qtd.	Preço Unit	Total
Composição Sinapi Auxiliar		95282	DESEMPENADEIRA DE CONCRETO, PESO DE 75KG, 4 PÁS, MOTOR A GASOLINA, POTÊNCIA 5,5 HP - CHP DIURNO, AF_09/2016	CHP	0,007	R\$ 8,46	R\$ 0,06
Composição Sinapi		95278	DESEMPENADEIRA DE CONCRETO, PESO DE 75KG, 4 PÁS, MOTOR A GASOLINA, POTÊNCIA 5,5 HP - DEPRECIAÇÃO, AF_09/2016	H	1	R\$ 0,44	R\$ 0,44
Composição Sinapi		95279	DESEMPENADEIRA DE CONCRETO, PESO DE 75KG, 4 PÁS, MOTOR A GASOLINA, POTÊNCIA 5,5 HP - JUROS, AF_09/2016	H	1	R\$ 0,05	R\$ 0,05
Composição Sinapi		95280	DESEMPENADEIRA DE CONCRETO, PESO DE 75KG, 4 PÁS, MOTOR A GASOLINA, POTÊNCIA 5,5 HP - MANUTENÇÃO, AF_09/2016	H	1	R\$ 0,34	R\$ 0,34
Composição Sinapi		95281	DESEMPENADEIRA DE CONCRETO, PESO DE 75KG, 4 PÁS, MOTOR A GASOLINA, POTÊNCIA 5,5 HP - MATERIAIS NA OPERAÇÃO, AF_09/2016	H	1	R\$ 7,63	R\$ 7,63
Composição Sinapi Auxiliar		95278	DESEMPENADEIRA DE CONCRETO, PESO DE 75KG, 4 PÁS, MOTOR A GASOLINA, POTÊNCIA 5,5 HP - DEPRECIAÇÃO, AF_09/2016	H	1	R\$ 0,44	R\$ 0,44
Insuno Sinapi		10658	ALISADORA DE CONCRETO COM MOTOR A GASOLINA DE 5,5 HP, PESO COM MOTOR DE 78 KG, 4 PAS	UN	0,000064	R\$ 6,875,00	R\$ 0,44
Composição Sinapi Auxiliar		95279	DESEMPENADEIRA DE CONCRETO, PESO DE 75KG, 4 PÁS, MOTOR A GASOLINA, POTÊNCIA 5,5 HP - JUROS, AF_09/2016	H	1	R\$ 0,05	R\$ 0,05
Insuno Sinapi		10658	ALISADORA DE CONCRETO COM MOTOR A GASOLINA DE 5,5 HP, PESO COM MOTOR DE 78 KG, 4 PAS	UN	0,0000076	R\$ 6,578,95	R\$ 0,05
Composição Sinapi Auxiliar		95280	DESEMPENADEIRA DE CONCRETO, PESO DE 75KG, 4 PÁS, MOTOR A GASOLINA, POTÊNCIA 5,5 HP - MANUTENÇÃO, AF_09/2016	H	1	R\$ 0,34	R\$ 0,34
Insuno Sinapi		10658	ALISADORA DE CONCRETO COM MOTOR A GASOLINA DE 5,5 HP, PESO COM MOTOR DE 78 KG, 4 PAS	UN	0,00005	R\$ 6.800,00	R\$ 0,34
Composição Sinapi Auxiliar		95281	DESEMPENADEIRA DE CONCRETO, PESO DE 75KG, 4 PÁS, MOTOR A GASOLINA, POTÊNCIA 5,5 HP - MATERIAIS NA OPERAÇÃO, AF_09/2016	H	1	R\$ 7,63	R\$ 7,63
Insuno Sinapi		4222	GASOLINA COMUM	L	1,44	R\$ 5,30	R\$ 7,63
Composição Principal							
Composição Sinapi Principal		99803	UMPEZA DE PISO CERÂMICO OU PORCELANATO COM PANO UMIDO, AF_04/2019	M2	797	R\$ 1,33	R\$ 1.060,01
Composição Sinapi		88316	SERVENTE COM ENCARGOS COMPLEMENTARES	H	0,097	R\$ 13,81	R\$ 1,33
Composições Auxiliares							
Composição Sinapi Auxiliar		88316	SERVENTE COM ENCARGOS COMPLEMENTARES	H	0,097	R\$ 13,81	R\$ 1,34
Insuno Sinapi		6111	SERVENTE DE OBRAS	H	1	R\$ 11,06	R\$ 11,06
Insuno Sinapi		37370	ALIMENTACAO - HORISTA (COLETADO CAIXA)	H	1	R\$ 0,01	R\$ 0,01
Insuno Sinapi		37371	TRANSPORTE - HORISTA (COLETADO CAIXA)	H	1	R\$ 0,60	R\$ 0,60
Insuno Sinapi		37372	EXAMES - HORISTA (COLETADO CAIXA)	H	1	R\$ 0,55	R\$ 0,55
Insuno Sinapi		37373	SEGURO - HORISTA (COLETADO CAIXA)	H	1	R\$ 0,01	R\$ 0,01
Insuno Sinapi		43467	FERRAMENTAS - FAMILIA SERVENTE - HORISTA (ENCARGOS COMPLEMENTARES - COLETADO CAIXA)	H	1	R\$ 0,41	R\$ 0,41
Insuno Sinapi		43491	EPI - FAMILIA SERVENTE - HORISTA (ENCARGOS COMPLEMENTARES - COLETADO CAIXA)	H	1	R\$ 1,01	R\$ 1,01
Composição Sinapi		95378	CURSO DE CAPACITAÇÃO PARA SERVENTE (ENCARGOS COMPLEMENTARES) - HORISTA	H	1	R\$ 0,16	R\$ 0,16
Composição Sinapi Auxiliar		95378	CURSO DE CAPACITAÇÃO PARA SERVENTE (ENCARGOS COMPLEMENTARES) - HORISTA	H	1	R\$ 0,16	R\$ 0,16
Insuno Sinapi		6111	SERVENTE DE OBRAS	H	0,0151	R\$ 10,60	R\$ 0,16

Planilha Orçamentaria Analítica

Tipo	Código	Descrição	Un.	Qtd.	Preço Unit	Total
Insuno Sinapi	2705	ENERGIA ELÉTRICA ATE 2000 KWH INDUSTRIAL, SEM DEMANDA	KW/H	1,19	R\$ 0,71	R\$ 0,85
Composição Principal						
Composição Sinapi Principal	101747	PISO EM CONCRETO 20 MPa PREPARO MECÂNICO, ESPESURA 7CM. AF_09/2020	M2	797	R\$ 67,11	R\$ 53.486,67
Insuno Sinapi	34492	CONCRETO USINADO BOMBEÁVEL, CLASSE DE RESISTENCIA C20, COM BRITA 0 E 1, SLUMP = 100 +/- 20 MM, EXCLUÍ SERVIÇO DE BOMBE	M3	0,0814	R\$ 370,04	R\$ 30,12
Insuno Sinapi	43146	ENDURECEDOR MINERAL DE BASE CIMENTÍCIA PARA PISO DE CONCRETO	KG	4	R\$ 8,56	R\$ 34,24
Composição Sinapi	88309	PEDREIRO COM ENCARGOS COMPLEMENTARES	H	0,1119	R\$ 18,47	R\$ 2,06
Composição Sinapi	88316	SERVENTE COM ENCARGOS COMPLEMENTARES	H	0,0465	R\$ 13,81	R\$ 0,64
Composição Sinapi	95282	DESEMPENADEIRA DE CONCRETO, PESO DE 75KG, 4 PÁS, MOTOR A GASOLINA, POTÊNCIA 5,5 HP - CHP DIURNO. AF_09/2016	CHP	0,007	R\$ 8,46	R\$ 0,05
Composições Auxiliares						
Composição Sinapi Auxiliar	88309	PEDREIRO COM ENCARGOS COMPLEMENTARES	H	0,1119	R\$ 18,47	R\$ 2,07
Insuno Sinapi	4750	PEDREIRO	H	1	R\$ 15,54	R\$ 15,54
Insuno Sinapi	37370	ALIMENTACAO - HORISTA (COLETADO CAIXA)	H	1	R\$ 0,01	R\$ 0,01
Insuno Sinapi	37371	TRANSPORTE - HORISTA (COLETADO CAIXA)	H	1	R\$ 0,60	R\$ 0,60
Insuno Sinapi	37372	EXAMES - HORISTA (COLETADO CAIXA)	H	1	R\$ 0,55	R\$ 0,55
Insuno Sinapi	37373	SEGURO - HORISTA (COLETADO CAIXA)	H	1	R\$ 0,01	R\$ 0,01
Insuno Sinapi	43465	FERRAMENTAS - FAMILIA PEDREIRO - HORISTA (ENCARGOS COMPLEMENTARES - COLETADO CAIXA)	H	1	R\$ 0,57	R\$ 0,57
Insuno Sinapi	43489	EPI - FAMILIA PEDREIRO - HORISTA (ENCARGOS COMPLEMENTARES - COLETADO CAIXA)	H	1	R\$ 0,95	R\$ 0,95
Composição Sinapi	95371	CURSO DE CAPACITAÇÃO PARA PEDREIRO (ENCARGOS COMPLEMENTARES) - HORISTA	H	1	R\$ 0,23	R\$ 0,23
Composição Sinapi Auxiliar	95371	CURSO DE CAPACITAÇÃO PARA PEDREIRO (ENCARGOS COMPLEMENTARES) - HORISTA	H	1	R\$ 0,23	R\$ 0,23
Insuno Sinapi	4750	PEDREIRO	H	0,0151	R\$ 15,23	R\$ 0,23
Composição Sinapi Auxiliar	88316	SERVENTE COM ENCARGOS COMPLEMENTARES	H	0,0466	R\$ 13,81	R\$ 0,64
Insuno Sinapi	6111	SERVENTE DE OBRAS	H	1	R\$ 11,06	R\$ 11,06
Insuno Sinapi	37370	ALIMENTACAO - HORISTA (COLETADO CAIXA)	H	1	R\$ 0,01	R\$ 0,01
Insuno Sinapi	37371	TRANSPORTE - HORISTA (COLETADO CAIXA)	H	1	R\$ 0,60	R\$ 0,60
Insuno Sinapi	37372	EXAMES - HORISTA (COLETADO CAIXA)	H	1	R\$ 0,55	R\$ 0,55
Insuno Sinapi	37373	SEGURO - HORISTA (COLETADO CAIXA)	H	1	R\$ 0,01	R\$ 0,01
Insuno Sinapi	43467	FERRAMENTAS - FAMILIA SERVENTE - HORISTA (ENCARGOS COMPLEMENTARES - COLETADO CAIXA)	H	1	R\$ 0,41	R\$ 0,41
Insuno Sinapi	43491	EPI - FAMILIA SERVENTE - HORISTA (ENCARGOS COMPLEMENTARES - COLETADO CAIXA)	H	1	R\$ 1,01	R\$ 1,01
Composição Sinapi	95378	CURSO DE CAPACITAÇÃO PARA SERVENTE (ENCARGOS COMPLEMENTARES) - HORISTA	H	1	R\$ 0,16	R\$ 0,16
Composição Sinapi Auxiliar	95378	CURSO DE CAPACITAÇÃO PARA SERVENTE (ENCARGOS COMPLEMENTARES) - HORISTA	H	1	R\$ 0,16	R\$ 0,16
Insuno Sinapi	6111	SERVENTE DE OBRAS	H	0,0151	R\$ 10,60	R\$ 0,16

Planilha Orcamentaria Analitica

Tipo		Código	Descrição	Un.	Qtd.	Preço Unit	Total
Composição Principal							
Composição Sinapi Principal		99814	LMPEZA DE SUPERFICIE COM JATO DE ALTA PRESSÃO. AF_04/2019	M2	797	R\$ 1,23	R\$ 980,31
Composição Sinapi		88316	SERVENTE COM ENCARGOS COMPLEMENTARES	H	0,089	R\$ 13,81	R\$ 1,22
Composição Sinapi		99833	LAVADORA DE ALTA PRESSAO (LAVA-JATO) PARA AGUA FRIA, PRESSAO DE OPERACAO ENTRE 1400 E 1900 LIB/POL2, VAZAO MAXIMA EN	CHP	0,015	R\$ 1,20	R\$ 0,01
Composições Auxiliares							
Composição Sinapi Auxiliar		88316	SERVENTE COM ENCARGOS COMPLEMENTARES	H	0,089	R\$ 13,81	R\$ 1,23
Insuno Sinapi		6111	SERVENTE DE OBRAS	H	1	R\$ 11,06	R\$ 11,06
Insuno Sinapi		37370	ALIMENTACAO - HORISTA (COLETADO CAIXA)	H	1	R\$ 0,01	R\$ 0,01
Insuno Sinapi		37371	TRANSPORTE - HORISTA (COLETADO CAIXA)	H	1	R\$ 0,60	R\$ 0,60
Insuno Sinapi		37372	EXAMES - HORISTA (COLETADO CAIXA)	H	1	R\$ 0,55	R\$ 0,55
Insuno Sinapi		37373	SEGURO - HORISTA (COLETADO CAIXA)	H	1	R\$ 0,01	R\$ 0,01
Insuno Sinapi		43467	FERRAMENTAS - FAMILIA SERVENTE - HORISTA (ENCARGOS COMPLEMENTARES - COLETADO CAIXA)	H	1	R\$ 0,41	R\$ 0,41
Insuno Sinapi		43491	EPI - FAMILIA SERVENTE - HORISTA (ENCARGOS COMPLEMENTARES - COLETADO CAIXA)	H	1	R\$ 1,01	R\$ 1,01
Composição Sinapi		95378	CURSO DE CAPACTAÇÃO PARA SERVENTE (ENCARGOS COMPLEMENTARES) - HORISTA	H	1	R\$ 0,16	R\$ 0,16
Composição Sinapi Auxiliar		95378	CURSO DE CAPACTAÇÃO PARA SERVENTE (ENCARGOS COMPLEMENTARES) - HORISTA	H	1	R\$ 0,16	R\$ 0,16
Insuno Sinapi		6111	SERVENTE DE OBRAS	H	0,0151	R\$ 10,60	R\$ 0,16
Composição Sinapi Auxiliar		99833	LAVADORA DE ALTA PRESSAO (LAVA-JATO) PARA AGUA FRIA, PRESSAO DE OPERACAO ENTRE 1400 E 1900 LIB/POL2, VAZAO MAXIMA ENTRE 400 E 700 L/H - CHP DIURNO. AF_04/2019	CHP	0,015	R\$ 1,20	R\$ 0,02
Composição Sinapi		99829	LAVADORA DE ALTA PRESSAO (LAVA-JATO) PARA AGUA FRIA, PRESSAO DE OPERACAO ENTRE 1400 E 1900 LIB/POL2, VAZAO MAXIMA EN	H	1	R\$ 0,14	R\$ 0,14
Composição Sinapi		99830	LAVADORA DE ALTA PRESSAO (LAVA-JATO) PARA AGUA FRIA, PRESSAO DE OPERACAO ENTRE 1400 E 1900 LIB/POL2, VAZAO MAXIMA EN	H	1	R\$ 0,01	R\$ 0,01
Composição Sinapi		99831	LAVADORA DE ALTA PRESSAO (LAVA-JATO) PARA AGUA FRIA, PRESSAO DE OPERACAO ENTRE 1400 E 1900 LIB/POL2, VAZAO MAXIMA EN	H	1	R\$ 0,20	R\$ 0,20
Composição Sinapi		99832	LAVADORA DE ALTA PRESSAO (LAVA-JATO) PARA AGUA FRIA, PRESSAO DE OPERACAO ENTRE 1400 E 1900 LIB/POL2, VAZAO MAXIMA EN	H	1	R\$ 0,85	R\$ 0,85
Composição Sinapi Auxiliar		99829	LAVADORA DE ALTA PRESSAO (LAVA-JATO) PARA AGUA FRIA, PRESSAO DE OPERACAO ENTRE 1400 E 1900 LIB/POL2, VAZAO MAXIMA ENTRE 400 E 700 L/H - DEPRECIAÇÃO. AF_04/2019	H	1	R\$ 0,14	R\$ 0,14
Insuno Sinapi		746	LAVADORA DE ALTA PRESSAO (LAVA-JATO) PARA AGUA FRIA, PRESSAO DE OPERACAO ENTRE 1400 E 1900 LIB/POL2, VAZAO MAXIMA EN	UN	0,000064	R\$ 2,187,50	R\$ 0,14
Composição Sinapi Auxiliar		99830	LAVADORA DE ALTA PRESSAO (LAVA-JATO) PARA AGUA FRIA, PRESSAO DE OPERACAO ENTRE 1400 E 1900 LIB/POL2, VAZAO MAXIMA ENTRE 400 E 700 L/H - JUROS. AF_04/2019	H	1	R\$ 0,01	R\$ 0,01
Insuno Sinapi		746	LAVADORA DE ALTA PRESSAO (LAVA-JATO) PARA AGUA FRIA, PRESSAO DE OPERACAO ENTRE 1400 E 1900 LIB/POL2, VAZAO MAXIMA EN	UN	0,0000076	R\$ 1,315,79	R\$ 0,01
Composição Sinapi Auxiliar		99831	LAVADORA DE ALTA PRESSAO (LAVA-JATO) PARA AGUA FRIA, PRESSAO DE OPERACAO ENTRE 1400 E 1900 LIB/POL2, VAZAO MAXIMA ENTRE 400 E 700 L/H - MANUTENÇÃO. AF_04/2019	H	1	R\$ 0,20	R\$ 0,20
Insuno Sinapi		746	LAVADORA DE ALTA PRESSAO (LAVA-JATO) PARA AGUA FRIA, PRESSAO DE OPERACAO ENTRE 1400 E 1900 LIB/POL2, VAZAO MAXIMA EN	UN	0,00009	R\$ 2,222,22	R\$ 0,20
Composição Sinapi Auxiliar		99832	LAVADORA DE ALTA PRESSAO (LAVA-JATO) PARA AGUA FRIA, PRESSAO DE OPERACAO ENTRE 1400 E 1900 LIB/POL2, VAZAO MAXIMA ENTRE 400 E 700 L/H - MATERIAIS NA OPERAÇÃO. AF_04/2019	H	1	R\$ 0,85	R\$ 0,85

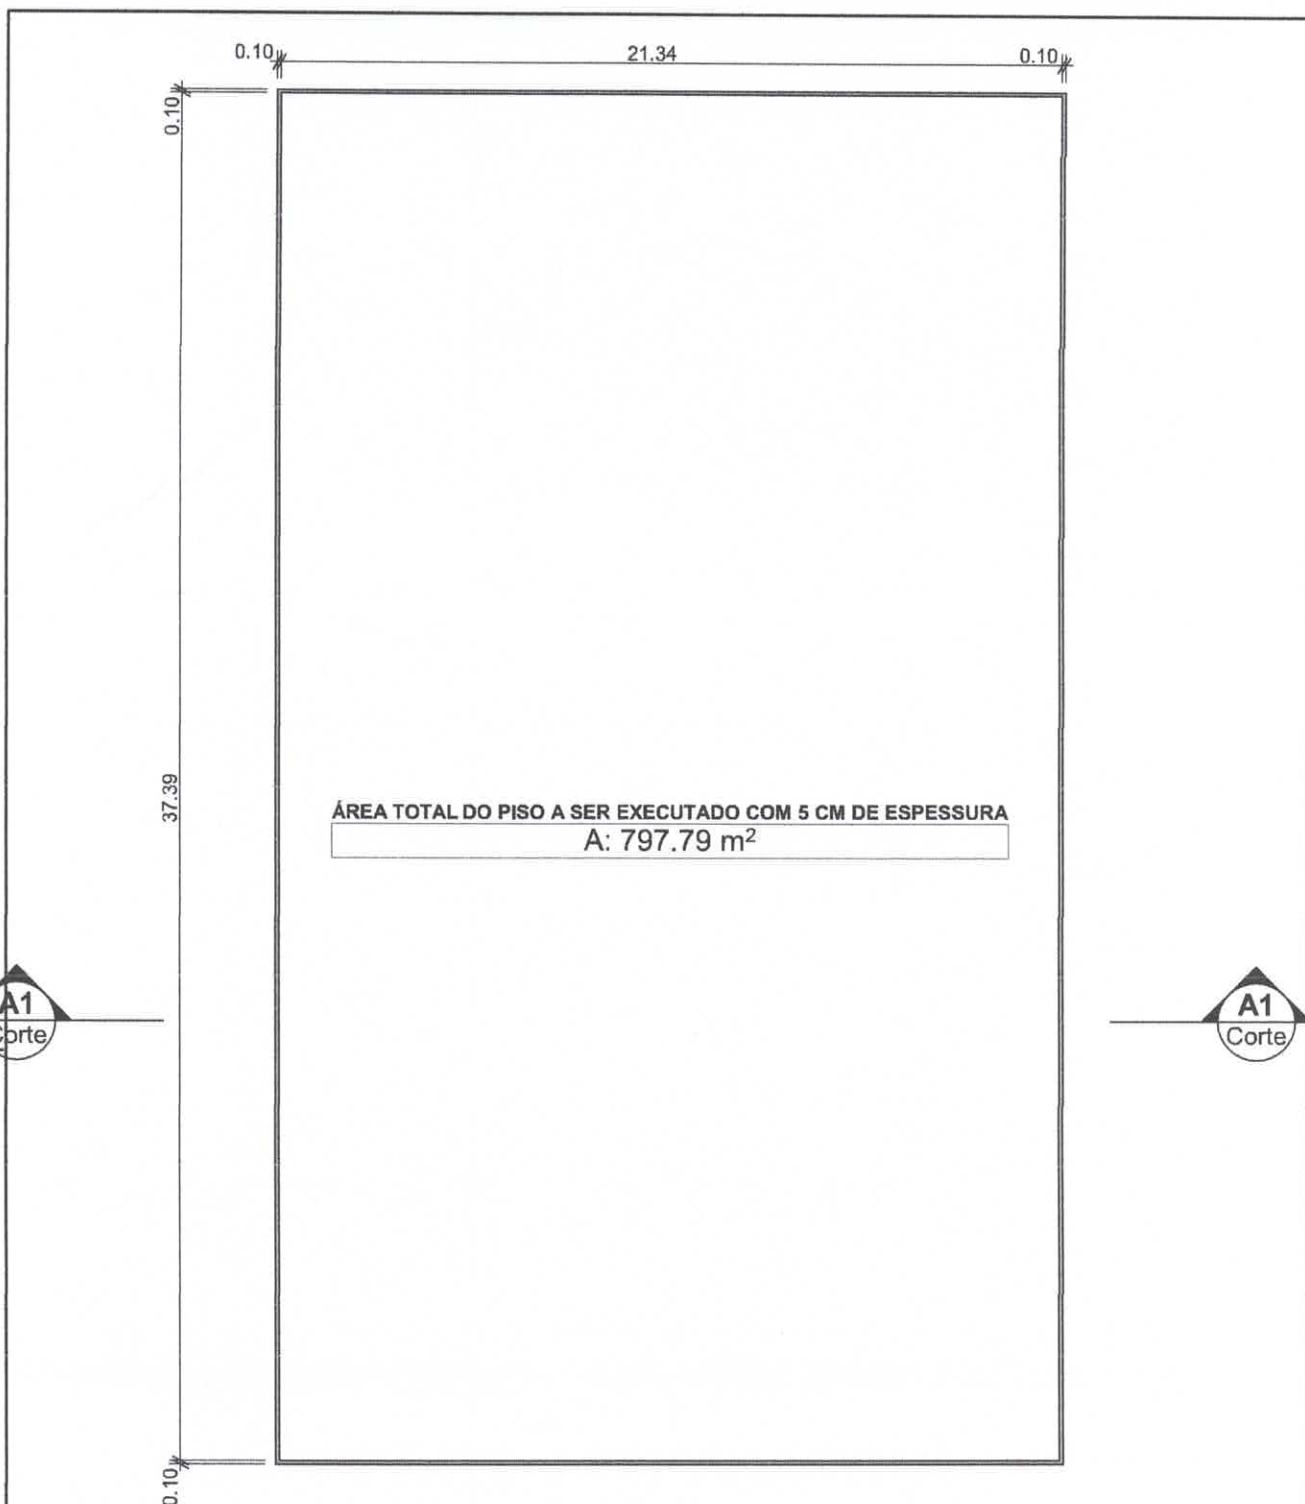

PROJETO

CONSTRUÇÃO DE PISO

NOME DO PROPRIETÁRIO

Prefeitura Municipal de Governador Edison Lobão

ENDEREÇO

Rua Santa Rita

Governador Edison Lobão, Maranhão

FASE PROJETO

PISO

CONTEÚDO

ALEXANDRE
CEZAR LEITE DA
SILVA:0966426371
0

Assinado de forma digital
por ALEXANDRE CEZAR
LEITE DA
SILVA:09664263710
Dados: 2021.05.21 16:05:31
+03'00'

ESCALA

Escala: 1:200

DATA

02/05/2021

FOLHA

ARQUIVO DIGITAL

PISO DA QUADRA DE ESPORTE DISTRITO BANANAL